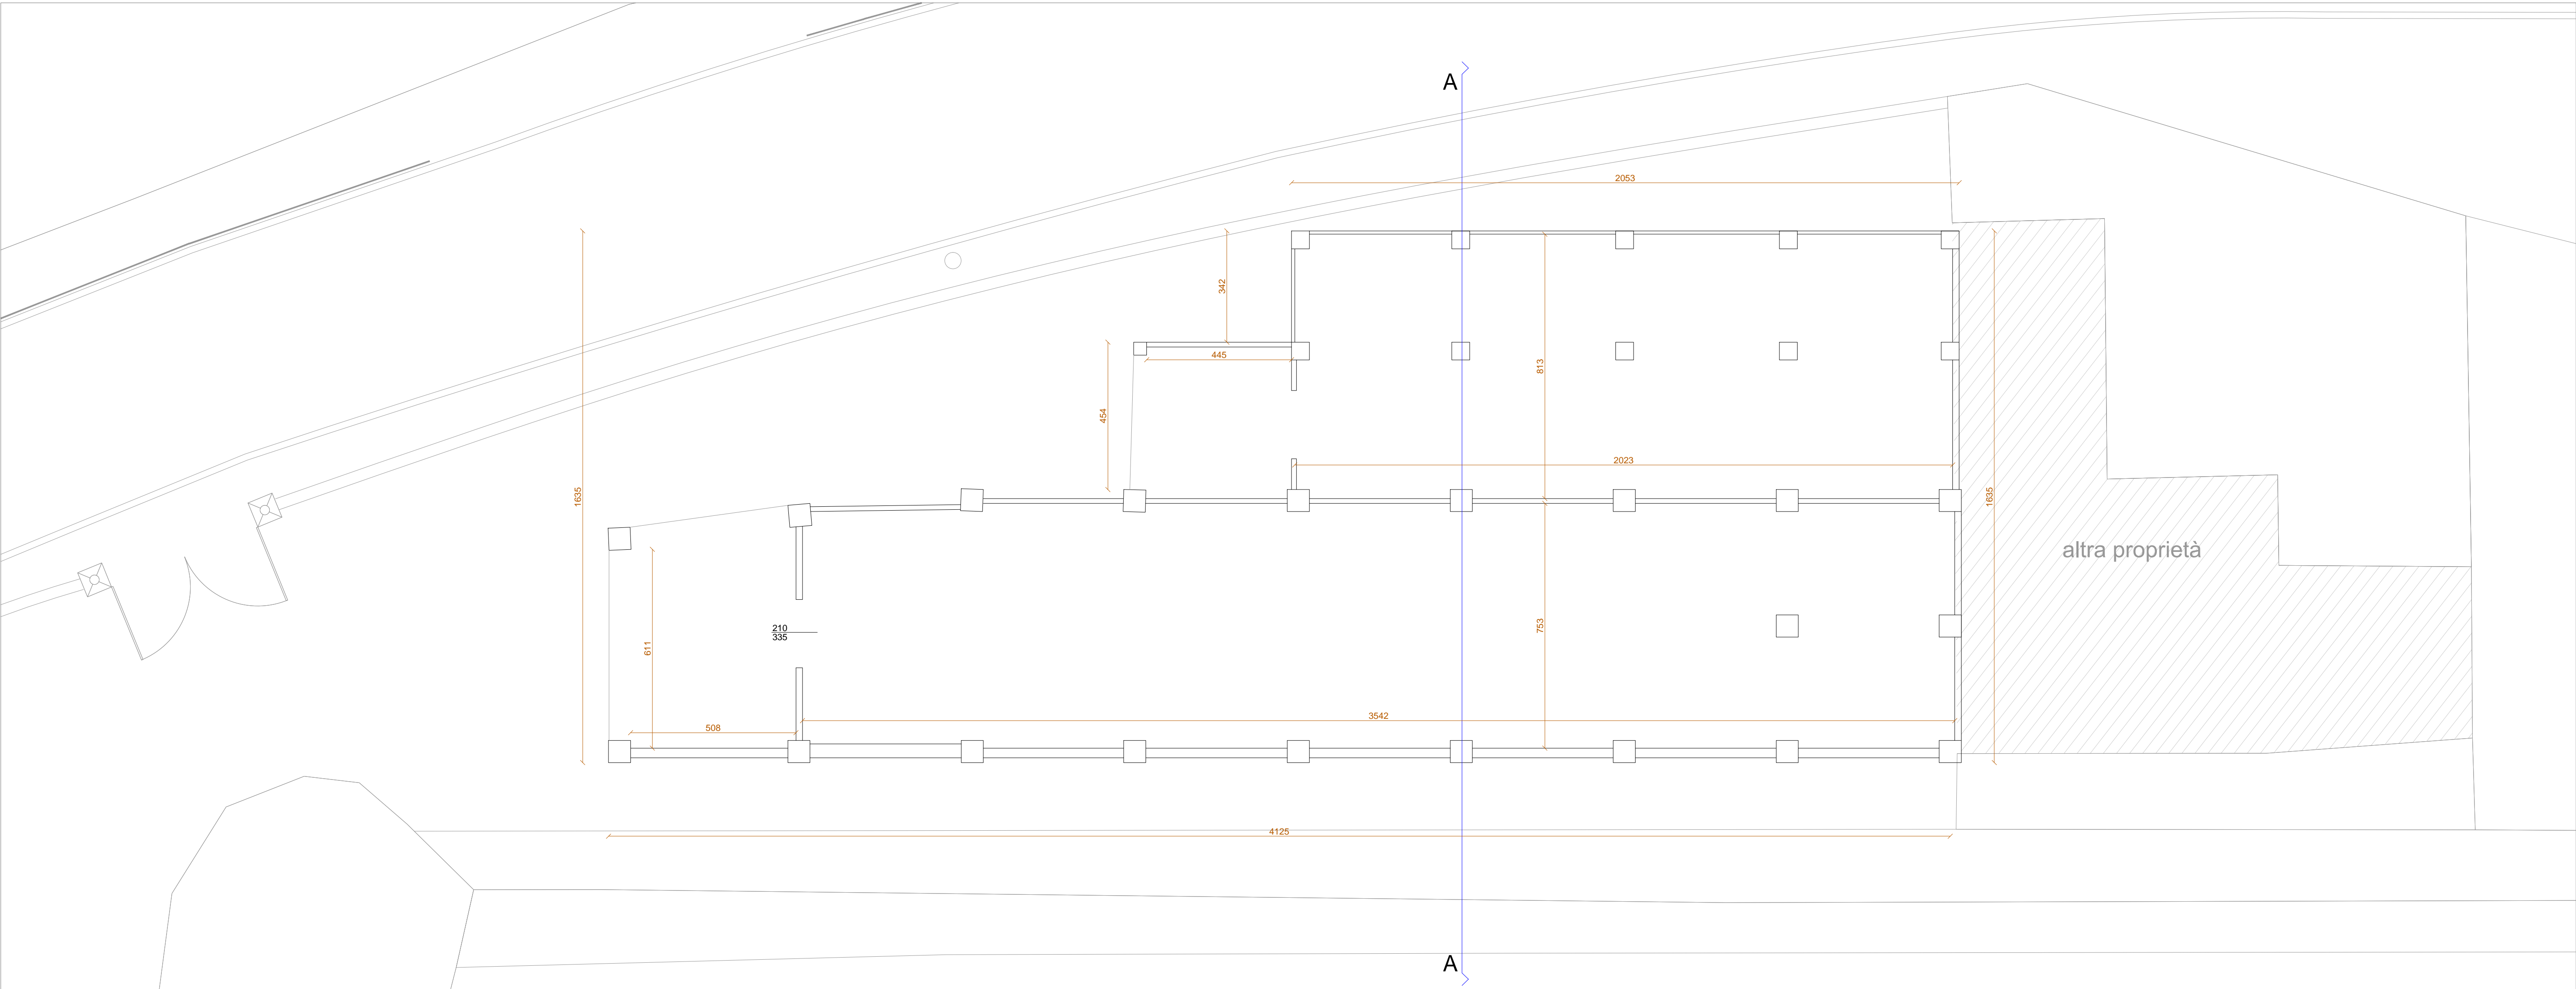
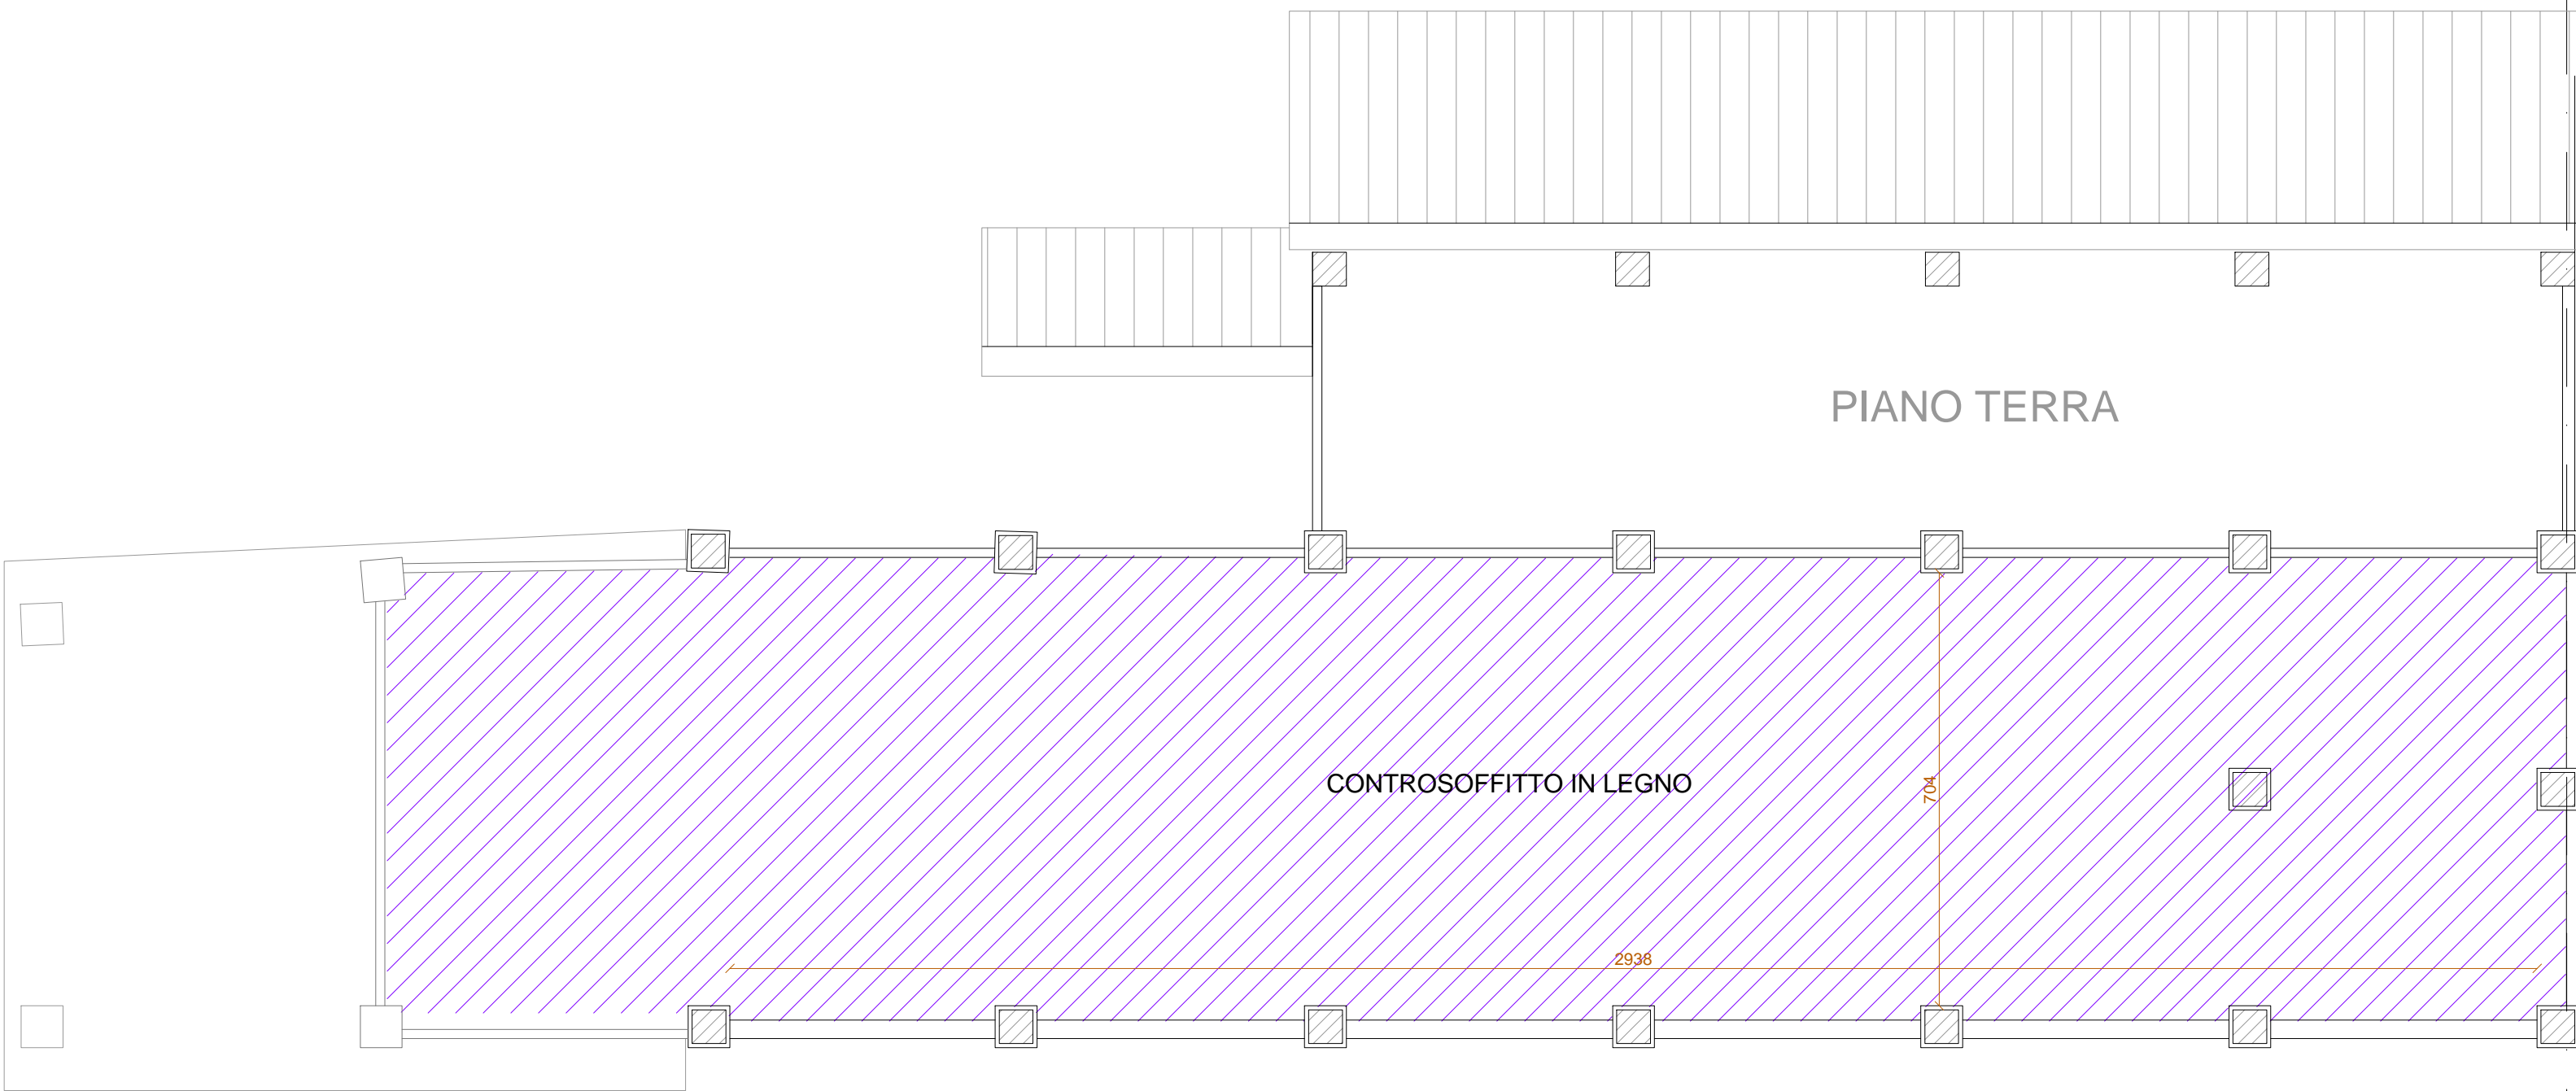


PIANTA PIANO TERRA



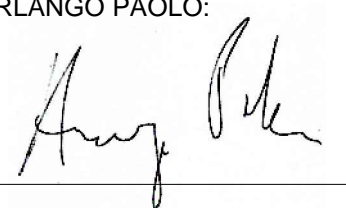
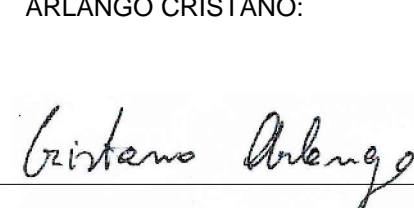
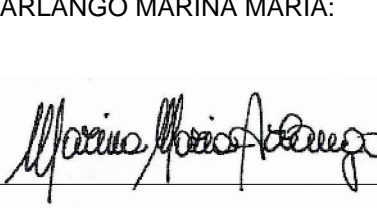
PIANTA PIANO PRIMO

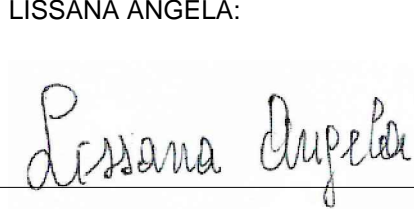




 Porzione di edificio pericolante, non rilevata

| | | | |
|---------------------------------------------|--|-----------------------------------|----------------------|
| STUDIO DI INGEGNERIA | | Comune di Soncino | Provincia di Cremona |
| DOTT. ING. GIUSEPPE COLOMBI | | Committenti | |
| 26029 SONCINO (Cr) - Via Nazioni Unite n°1 | | Arlando Paolo | |
| e-mail: ingegneriacolombi@iscali.it | | Soncino, via Antico Porto n.7 | |
| C.F. CLM GPP 57M21 I8270 P. IVA 00863240198 | | Arlando Cristiano | |
| Albo Ingegneri prov. di Cremona n.685 | | Vallarsa, Frazione Anghebeni n.84 | |
| DOTT. ING. VALENTINA COLOMBI | | Arlando Marina Maria | |
| 26029 SONCINO (Cr) - Via Galantino n°52 | | Soncino, via Santa Caterina n.12 | |
| e-mail: ingegneriacolombi@iscali.it | | Lissana Angela | |
| C.F. CLM VNT 93H55 D142U P. IVA 01711930196 | | Soncino, via S. Antonio n.9 | |
| Albo Ingegneri prov. di Cremona n.1706 | | | |

| | | | |
|-----------|------------|-----------------------------------------|--------|
| Data | 01/07/2021 | Oggetto | Tavola |
| 1°aggior. | | PIANO ATTUATIVO DI RIQUALIFICAZIONE | 5 |
| 2°aggior. | | PROGETTO SPECIFICO DI VIA NAZARIO SAURO | |
| 3°aggior. | | STATO ATTUALE | |
| | | PIANTA PIANO TERRA E PIANTE PIANO PRIMO | |
| | | SCALA 1:100 | |
| | | MAPPAL 309/parte | |

| | | |
|---------------------------------------------------------------------------------------|---------------------------------------------------------------------------------------|---------------------------------------------------------------------------------------|
| ARLANGO PAOLO: | ARLANGO CRISTANO: | ARLANGO MARINA MARIA: |
|  |  |  |

| | | |
|---------------------------------------------------------------------------------------|---------------------------------------------------------------------------------------|---------------------------------------------------------------------------------------|
| LISSANA ANGELA: | IL PROGETTISTA | IL PROGETTISTA |
|  |  |  |