



PIANTA PIANO TERRA

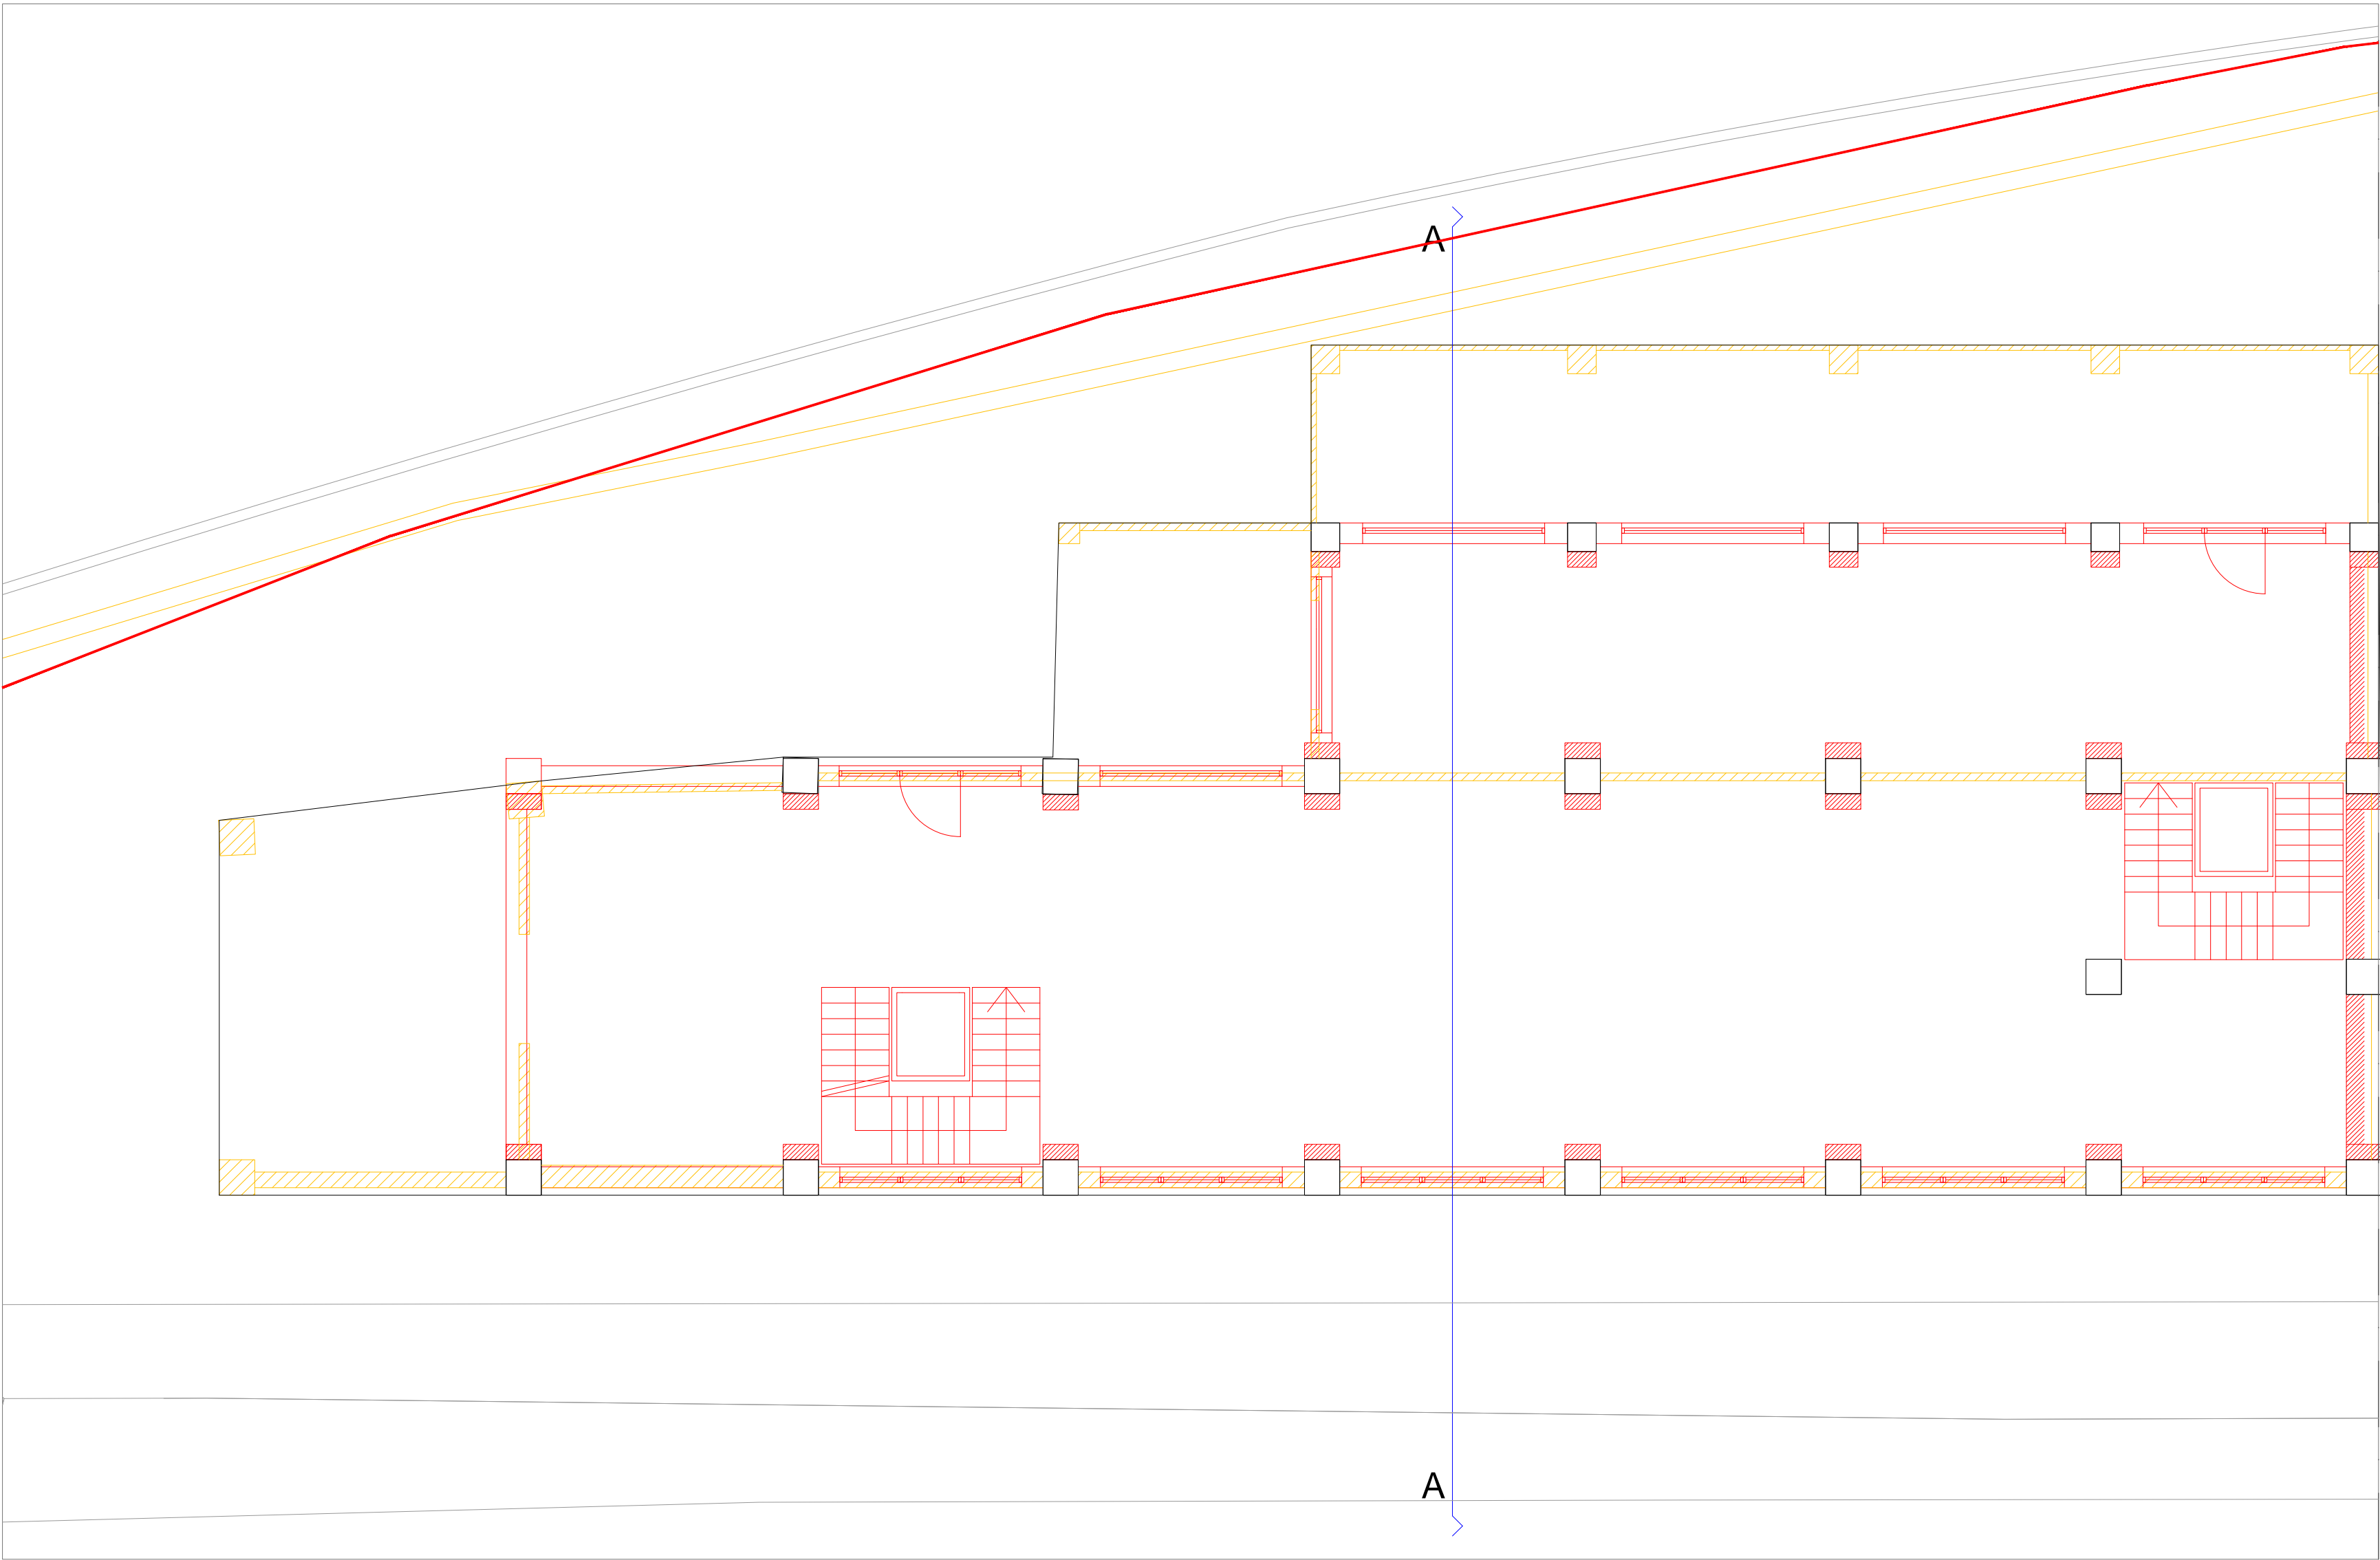

PIANTA PIANO PRIMO

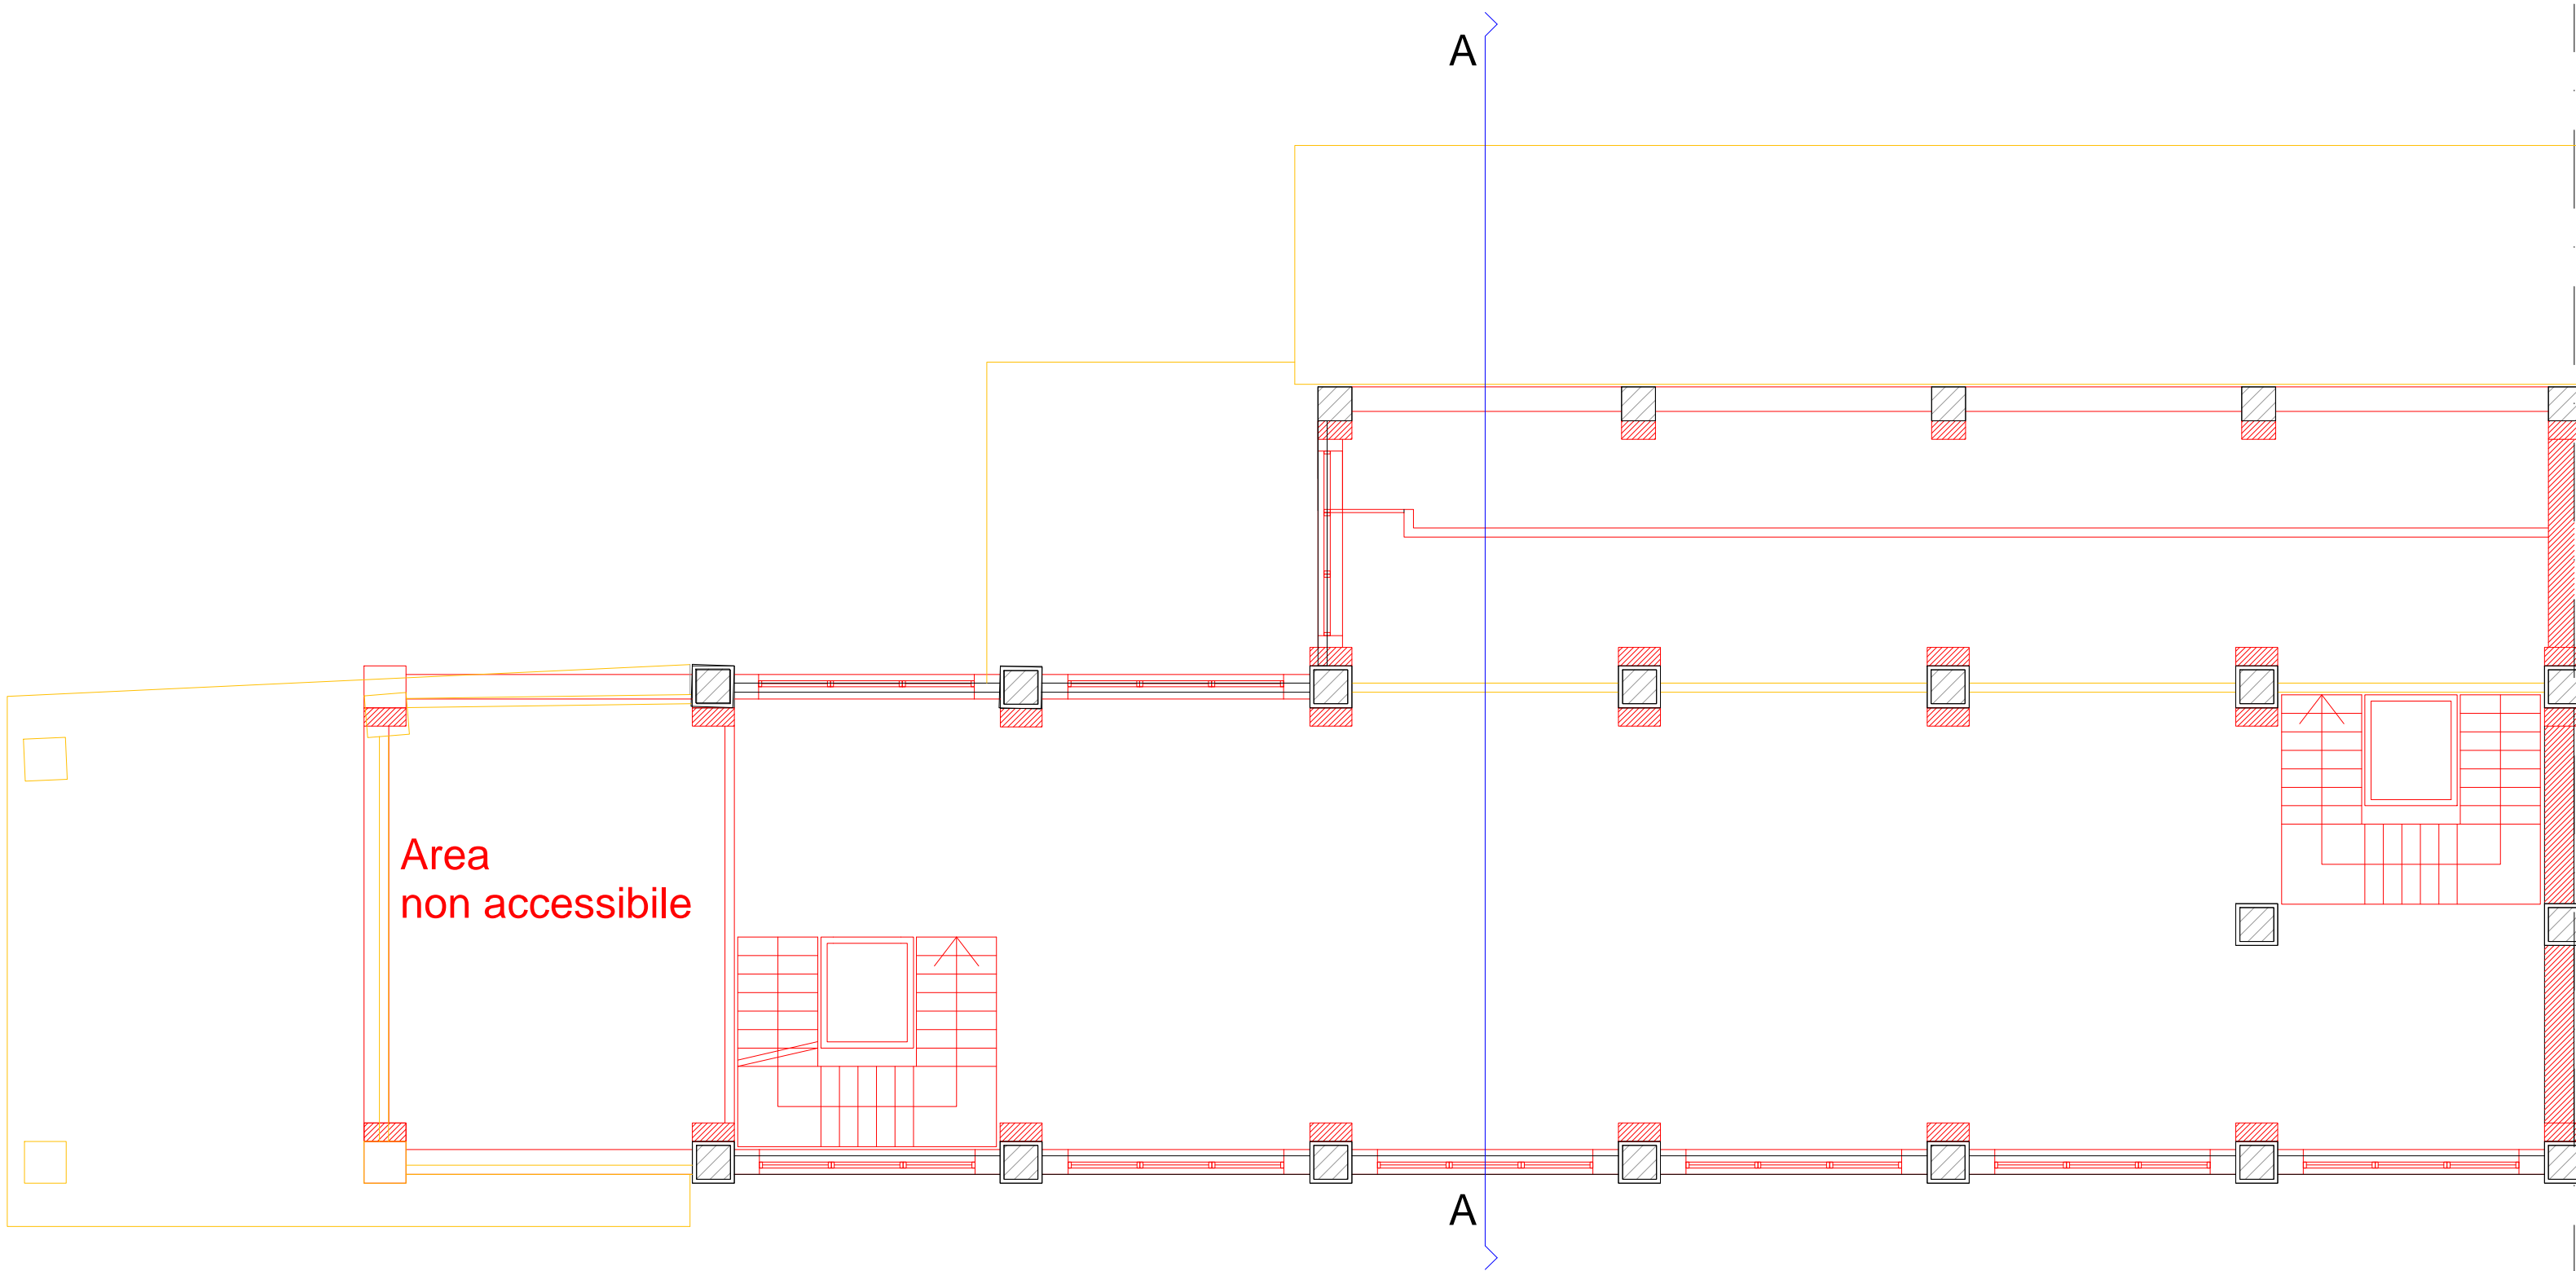

STUDIO DI INGEGNERIA DOTT. ING. GIUSEPPE COLOMBI <small>26029 SONCINO (Cr) - Via Nazioni Unite n°1 e-mail: ingegneriacolombi@tiscali.it C.F. CLM GPP 57M21 18270 P. IVA 00863240198 Albo Ingegneri prov. di Cremona n.685</small>		<small>Comune di Soncino</small> <small>Provincia di Cremona</small> <small>Committenti</small> Arlando Paolo Soncino, via Antico Porto n.7 Arlando Cristano Vallarsa, Frazione Anghebeni n.84 Arlando Marina Maria Soncino, via Santa Caterina n.12 Lissana Angela Soncino, via S. Antonio n.9	
<small>26029 SONCINO (Cr) - Via Galantino n°52 e-mail: ingegneriacolombi@tiscali.it C.F. CLM YNT 93H56 D1423 P. IVA 01711930198 Albo Ingegneri prov. di Cremona n.1706</small>			
<small>Data</small> 01/07/2021	<small>Oggetto</small> PIANO ATTUATIVO DI RIQUALIFICAZIONE PROGETTO SPECIFICO DI VIA NAZARIO SAURO		<small>Tavola</small> 17
<small>1°aggior.</small>	<small>STATO FUTURO</small>		
<small>2°aggior.</small>	<small>PIANTA PIANO TERRA E PIANA PIANO PRIMO</small>		
<small>3°aggior.</small>	<small>SCALA 1:100</small>		
<small>MAPPAL 309/parte</small>			
<small>ARLANGO PAOLO:</small> 		<small>ARLANGO CRISTANO:</small> 	<small>ARLANGO MARINA MARIA:</small>
<small>LISSANA ANGELA:</small> 		<small>IL PROGETTISTA:</small> 	<small>IL PROGETTISTA:</small> <small>ORDINE DEGLI INGEGNERI DELLA PROVINCIA DI CREMONA</small> <small>Dott. Ing. Giuseppe Colombi</small> <small>N. 685 di Iscrizione all'Albo</small> <small>C.F. CLM GPP 57M21 18270</small>