


COMUNE DI SONCINO
Comune di Soncino
Protocollo N. 0007813/2021 del 05/07/2021
PROGETTO DI RISTRUTTURAZIONE


PROSPETTO NORD

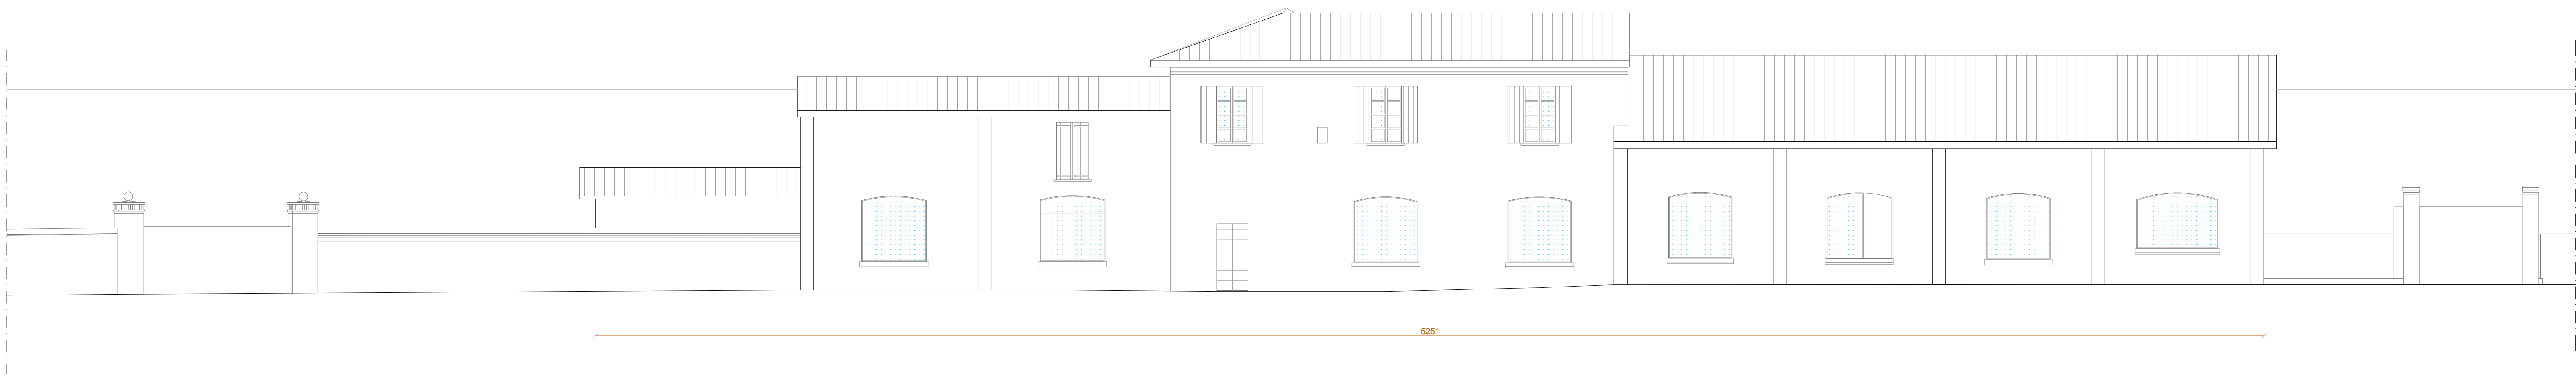

PROSPETTO SUD



PROSPETTO OVEST

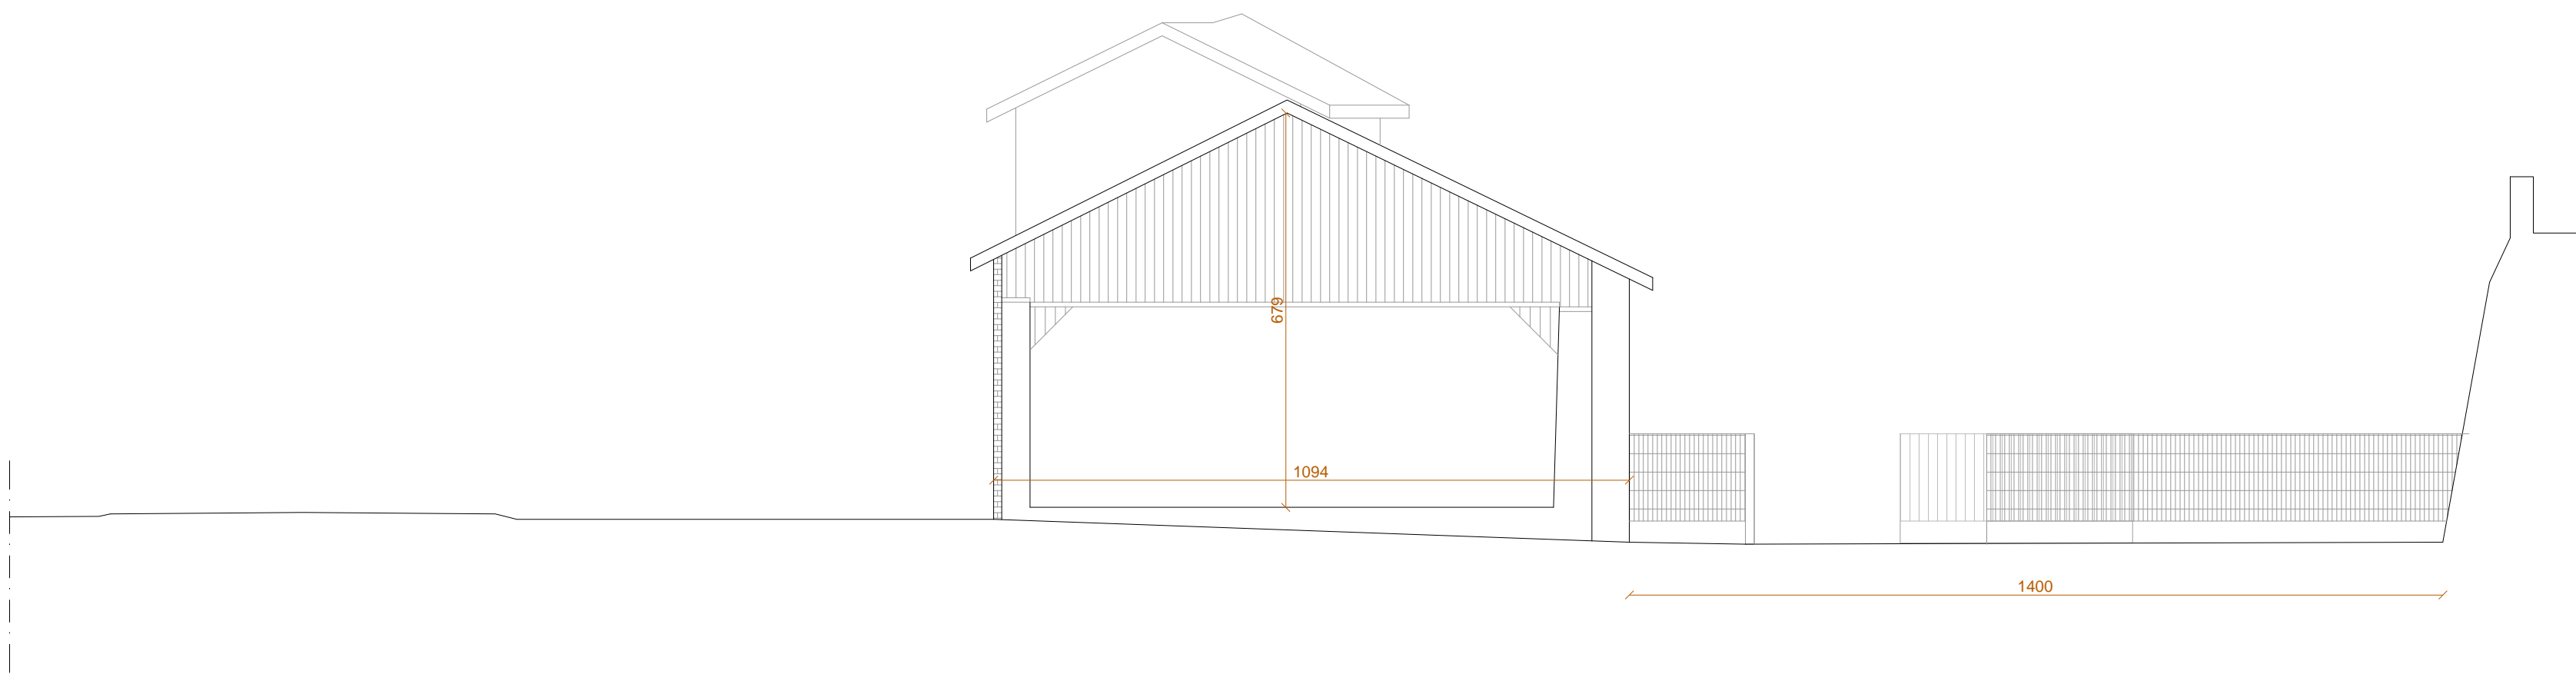

STUDIO DI INGEGNERIA DOTT. ING. GIUSEPPE COLOMBI 26029 SONCINO (Cr) - Via Nazioni Unite n°1 e-mail: ingegneriacolombi@tiscali.it C.F. CLM GPP 57M21 18270 P. IVA 00863240198 Albo Ingegneri prov. di Cremona n.685		Comune di Soncino Committenti Arlango Paolo Soncino, via Antico Porto n.7 Arlango Cristiano Vallarsa, Frazione Anghebeni n.84 Arlango Marina Maria Soncino, via Santa Caterina n.12 Lissana Angela Soncino, via S. Antonio n.9	Provincia di Cremona
DOTT. ING. VALENTINA COLOMBI 26029 SONCINO (Cr) - Via Galantino n°52 e-mail: ingegneriacolombi@tiscali.it C.F. CLM VNT 93H55 D142J P. IVA 01711930196 Albo Ingegneri prov. di Cremona n.1706			
Data 01/07/2021	Oggetto PIANO ATTUATIVO DI RIQUALIFICAZIONE PROGETTO SPECIFICO DI VIA NAZARIO SAURO STATO ATTUALE PROSPETTI SCALA 1:100 MAPPALI 301-302-303- 309/parte	Tavola 3	
1°aggior.			
2°aggior.			
3°aggior.			
ARLANGO PAOLO: 	ARLANGO CRISTIANO: 	ARLANGO MARINA MARIA: 	
LISSANA ANGELA: 	IL PROGETTISTA: 	IL PROGETTISTA: ORDINE DEGLI INGEGNERI DELLA PROVINCIA DI CREMONA Dott. Ing. Giuseppe Colombi N. 685 di Iscrizione all'Albo C.F. CLM GPP 57M21 18270	