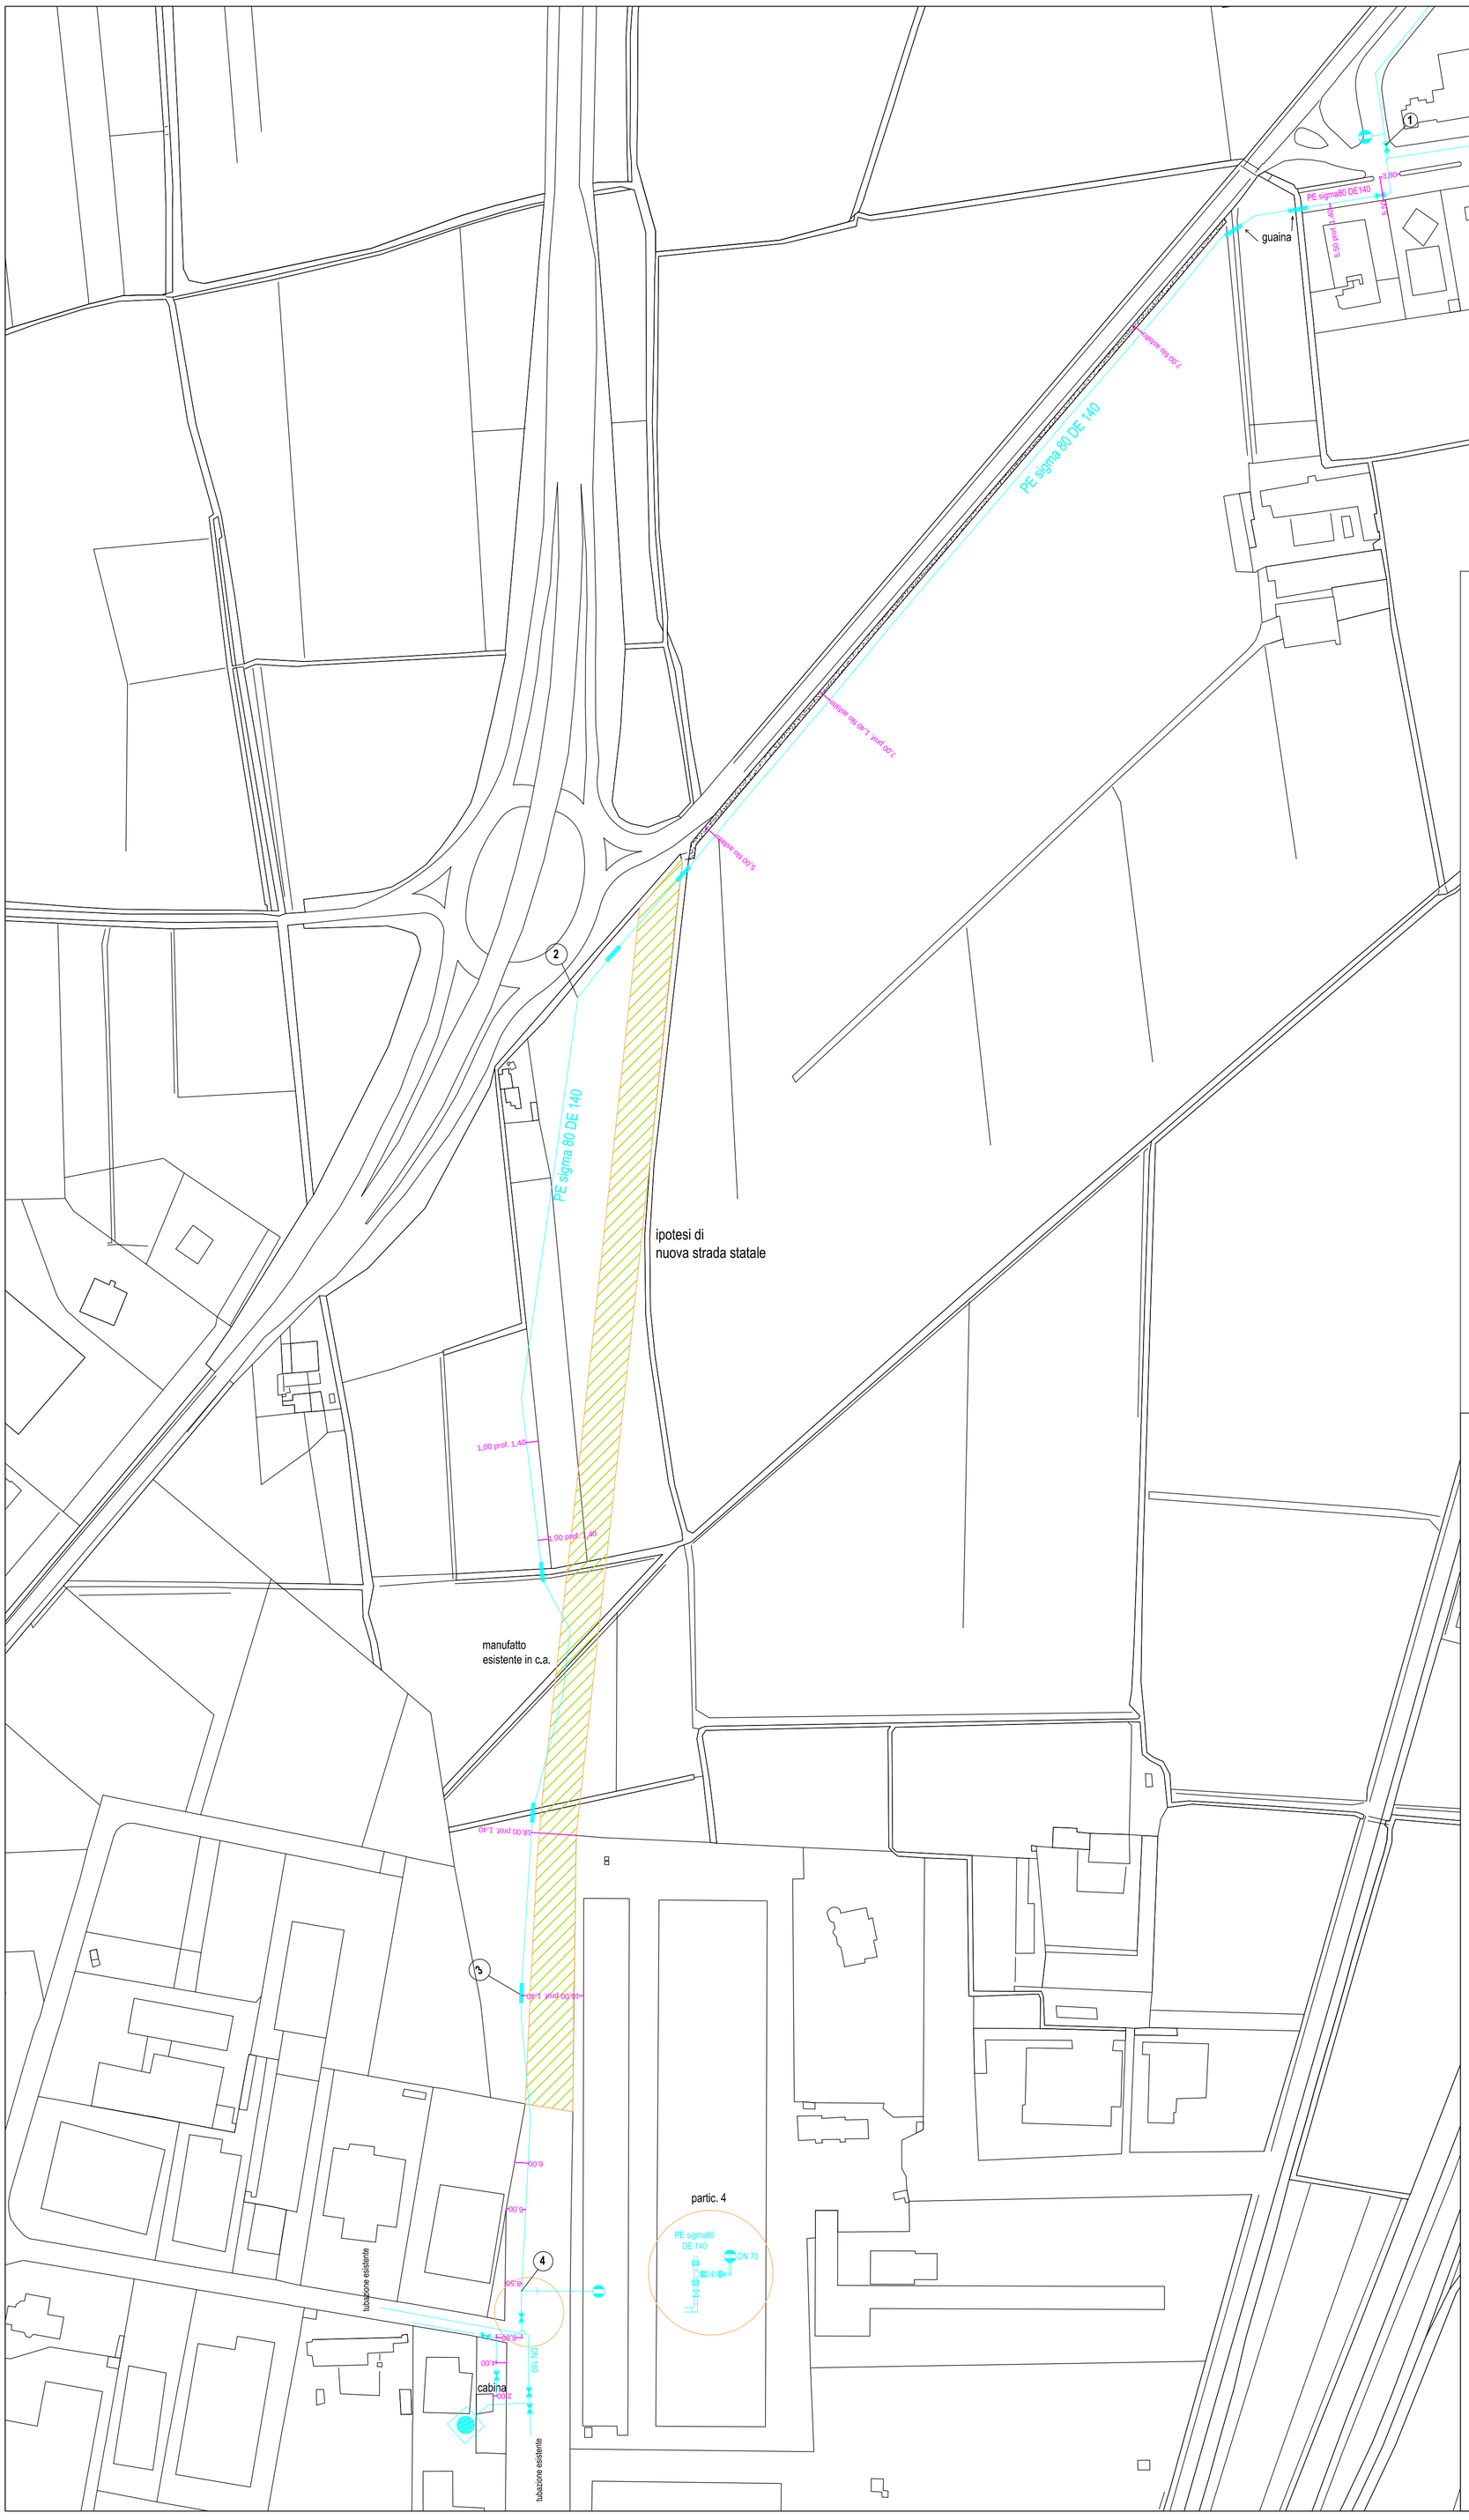

NORD

LEGENDA

- trivellazione orizzontale controllata
- rete idrica in progetto
- rete idrica esistente
- rete elettrica esistente
- rete scarichi esistente
- rete gas esistente
- confine di foglio
- confine di comune
- opere da eliminare
- basamento in c.a.
- asfaltatura stradale
- pozzetto elettrico
- pozzetto telecontrollo
- caditoia
- pluviale
- cartella in PE
- tee in PE
- curva a 90° in PE
- giunto elastico
- curva a 45° in PE
- valvola Hydrostop
- riduzione
- contatotore Woltman
- C — cartello
- sfiato
- idrante sottosuolo
- idrante soprassuolo
- giunto dielettrico
- saracinesca
- saracinesca per scarico
- valvola automatica di scarico
- serbatoio
- impianto di sollevamento
- impianto di potabilizzazione
- pozzo
- misuratore elettromagnetico
- elettropompa sommersa
- P — palina per rintracciamento tubo

CITTA' DI SONCINO

COMUNE DI SONCINO
(Provincia di Cremona)
(Regione Lombardia)

PIANO DI EMERGENZA COMUNALE

RETE ACQUEDOTTO
CARTA 2/c.3.4

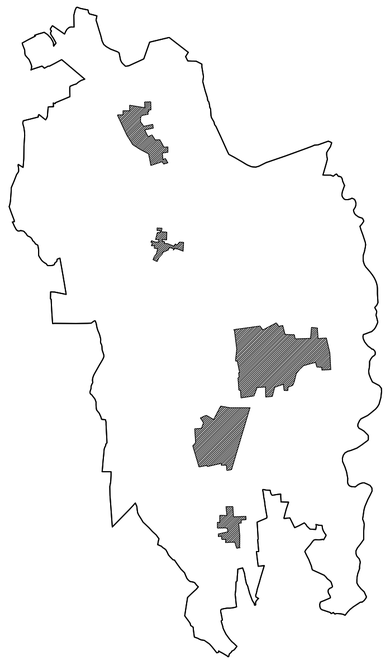

Data ultimo aggiornamento: 24/12/2021

Tecnico incaricato: Dott. Ing. Lorenzo Nicolini-
Iscritto all'Ordine degli ingegneri della Provincia di Lodi al n°117
Via Ugo Bassi, 2 26845 Codogno LO