

COMUNE DI ROCCAFRANCA
(Provincia di Brescia)


COMUNE DI ORZINUOVI
(Provincia di Brescia)



COMUNE DI SONCINO
(Provincia di Cremona)
(Regione Lombardia)

PIANO DI EMERGENZA COMUNALE

VIABILITÀ PRINCIPALE E MINORE
CARTA 2/b.2
SCALA 1:5000

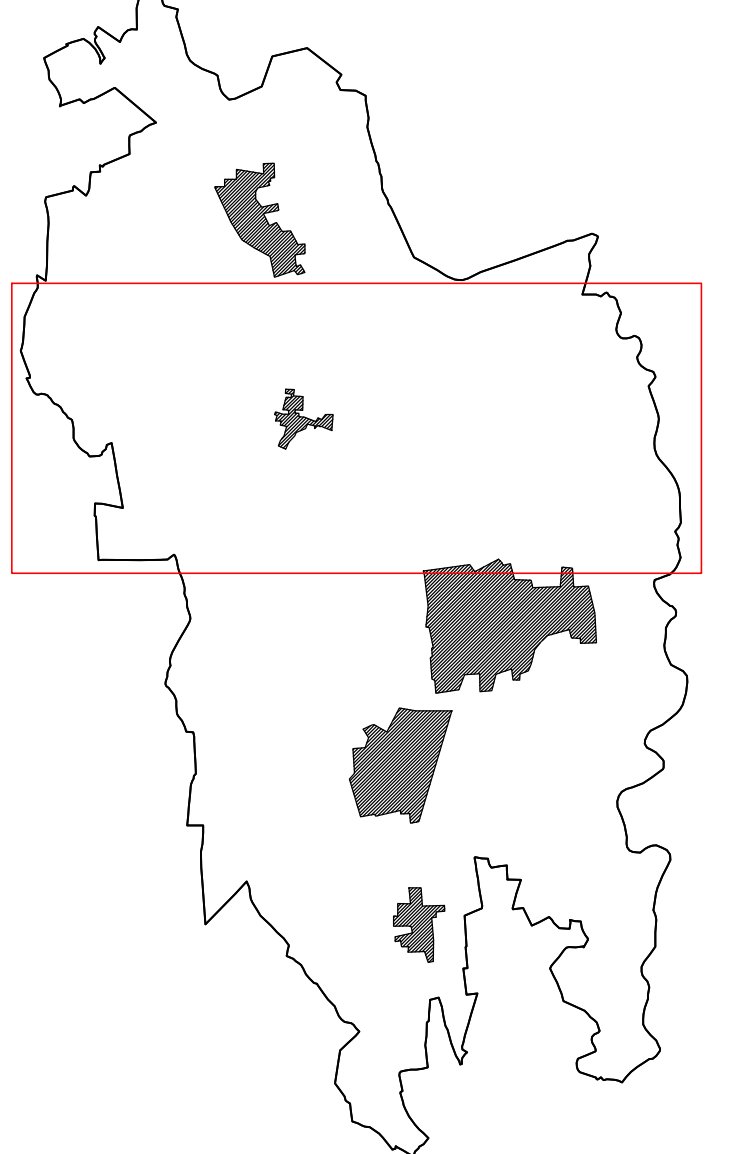

Data ultimo aggiornamento: 24/12/2021
Tecnico incaricato: Dott. Ing. Lorenzo Nicolini-
Iscritto all'Ordine degli ingegneri della Provincia di Lodi n° 117
Via Ugo Bassi, 2 26845 Codogno LO