



PROVINCIA DI CREMONA

COMUNE  
DI SONCINO

SCALA DI DISCESA  
AL NAVIGLIO  
PALLAVICINO

PROGETTO DI RESTAURO  
CONSERVATIVO

Bando Regione Lombardia  
D.d.u.o. 15 Gennaio 2021 n° 245

STATO DI FATTO

ESTRATTO MAPPA 1:1000  
UBICAZIONE 1: 500  
PLANIMETRIA 1: 50  
SEZIONI-PROSPETTI 1: 50


PROPRIETA':  
COMUNE DI SONCINO  
IL SINDACO: Dott. Gabriele Gallina

PROGETTISTI E DD.LL:  
DOTT. ARCH. MARIO SCARAMUZZA  
DOTT. ARCH. VANIA ZUCCHETTI


Crema, 23 Giugno 2021.




2

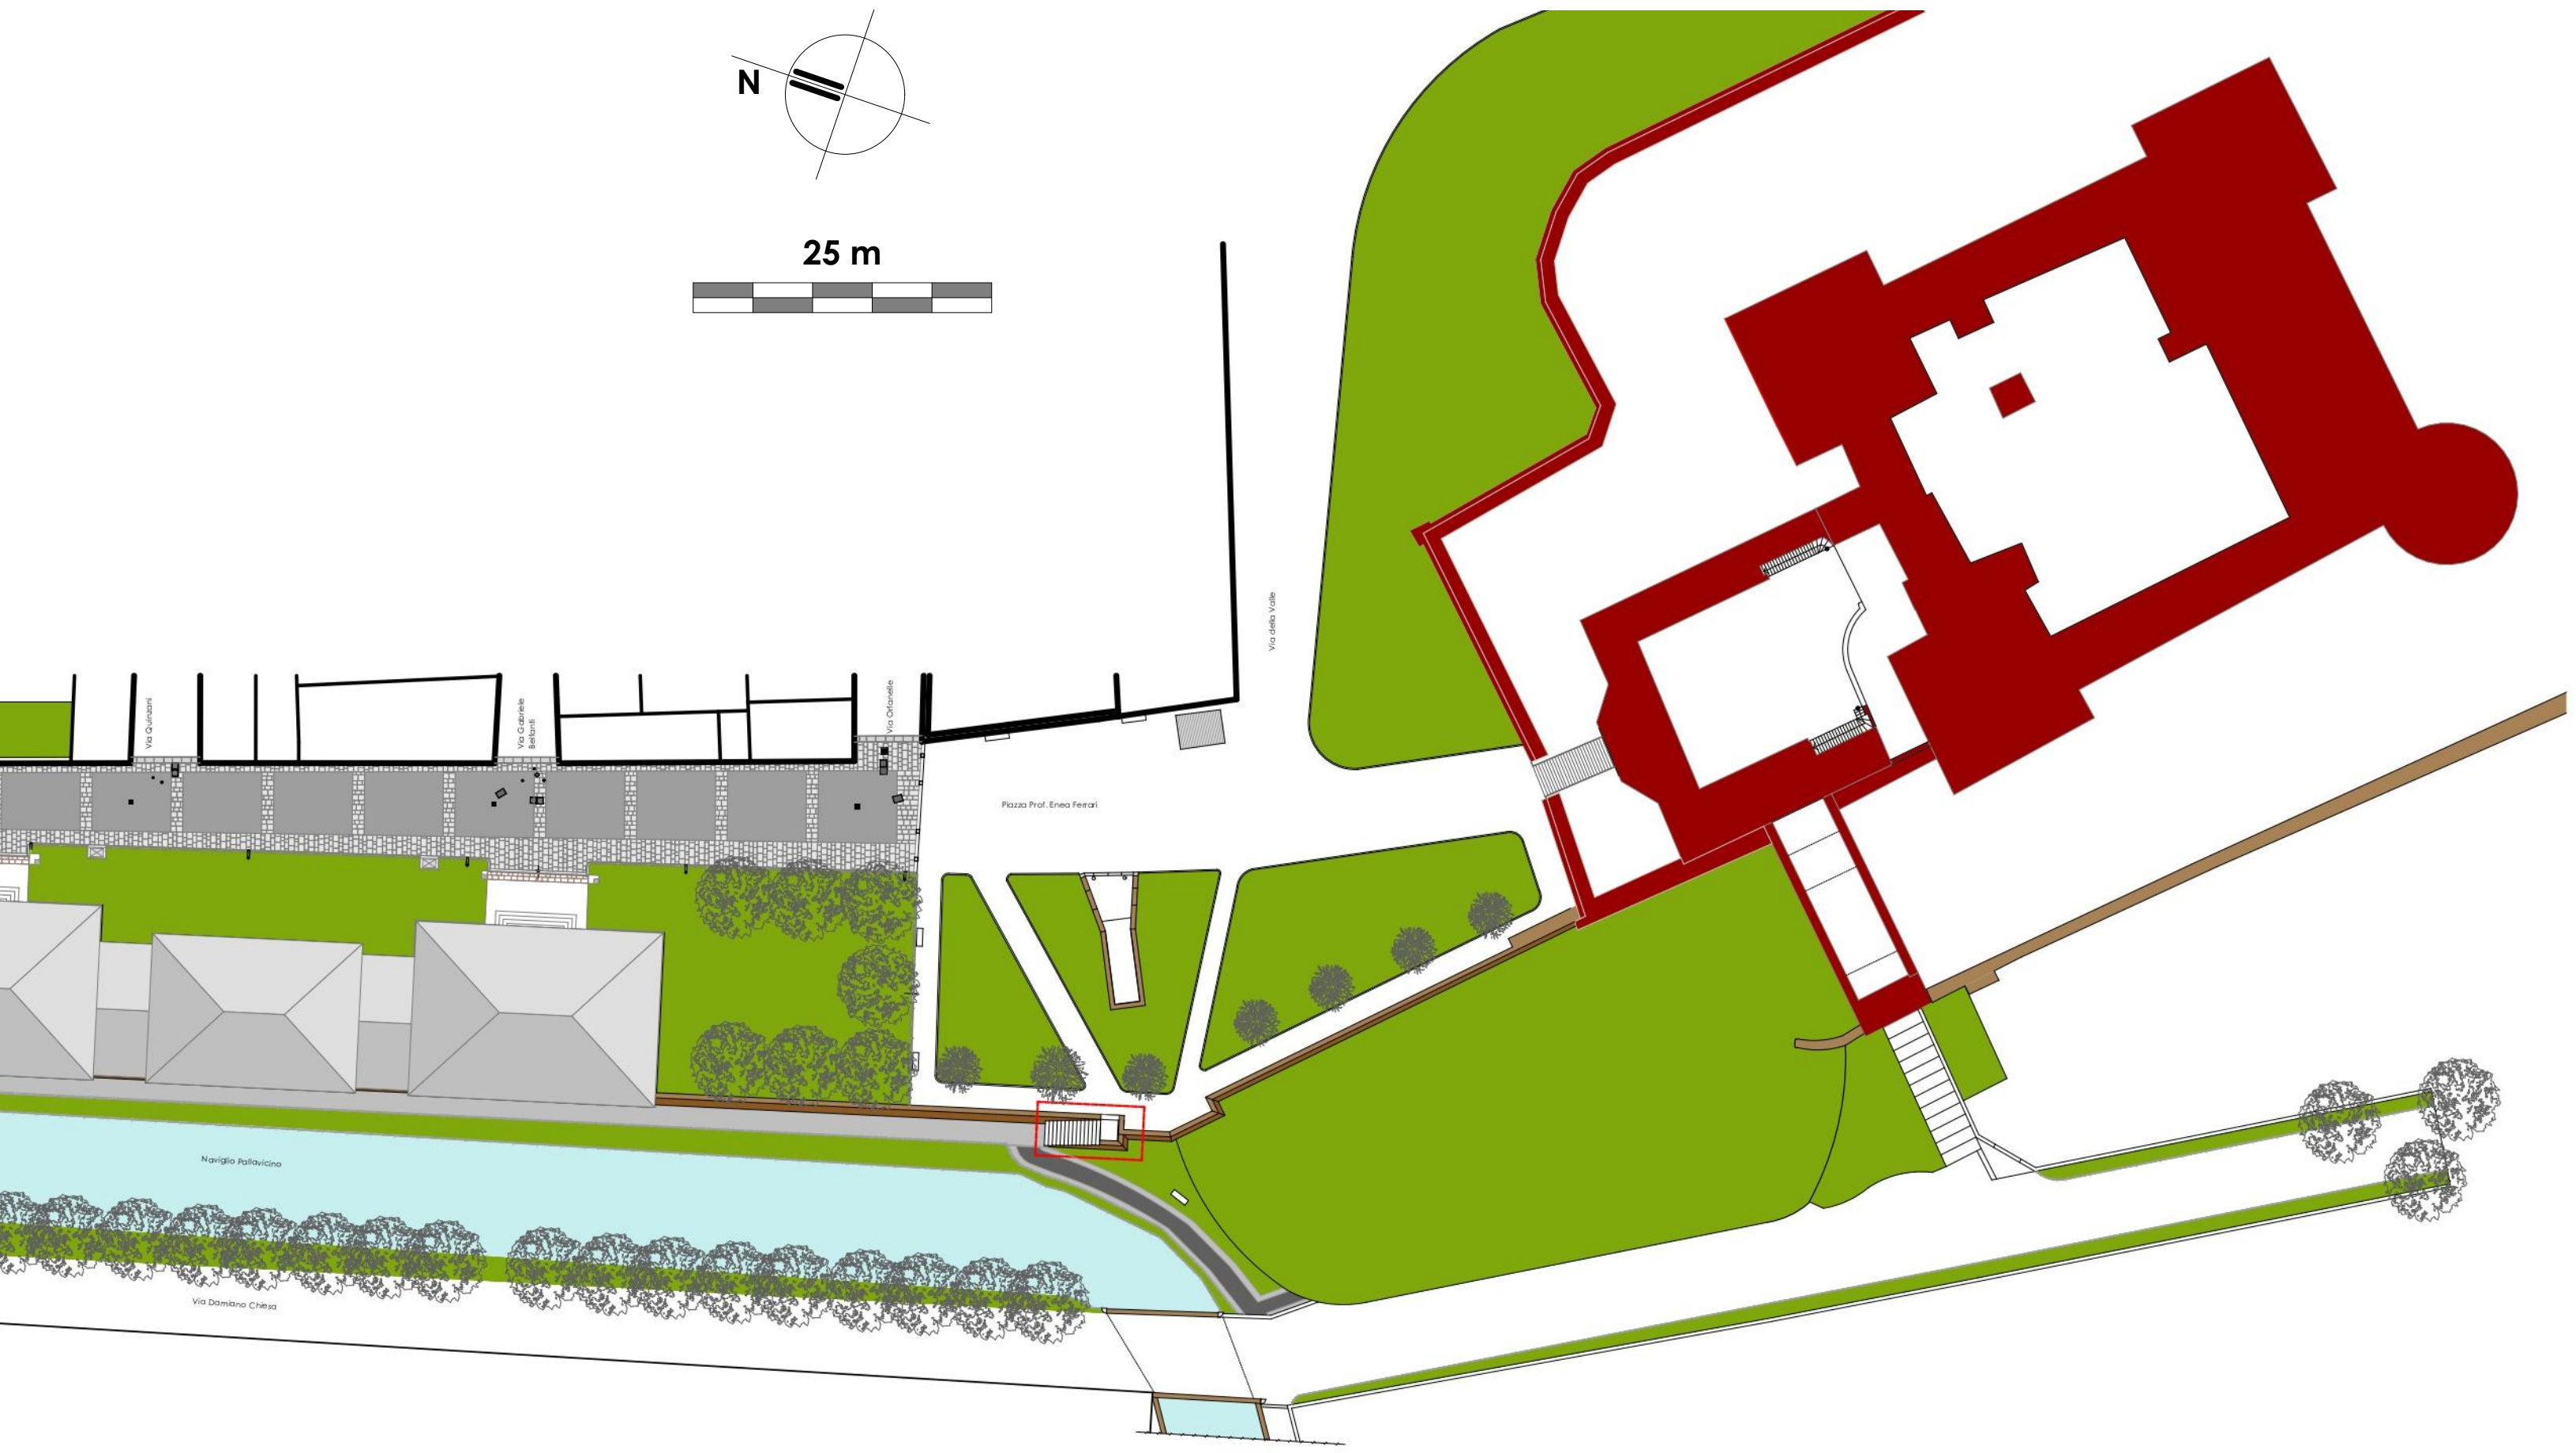


UBICAZIONE 1:500

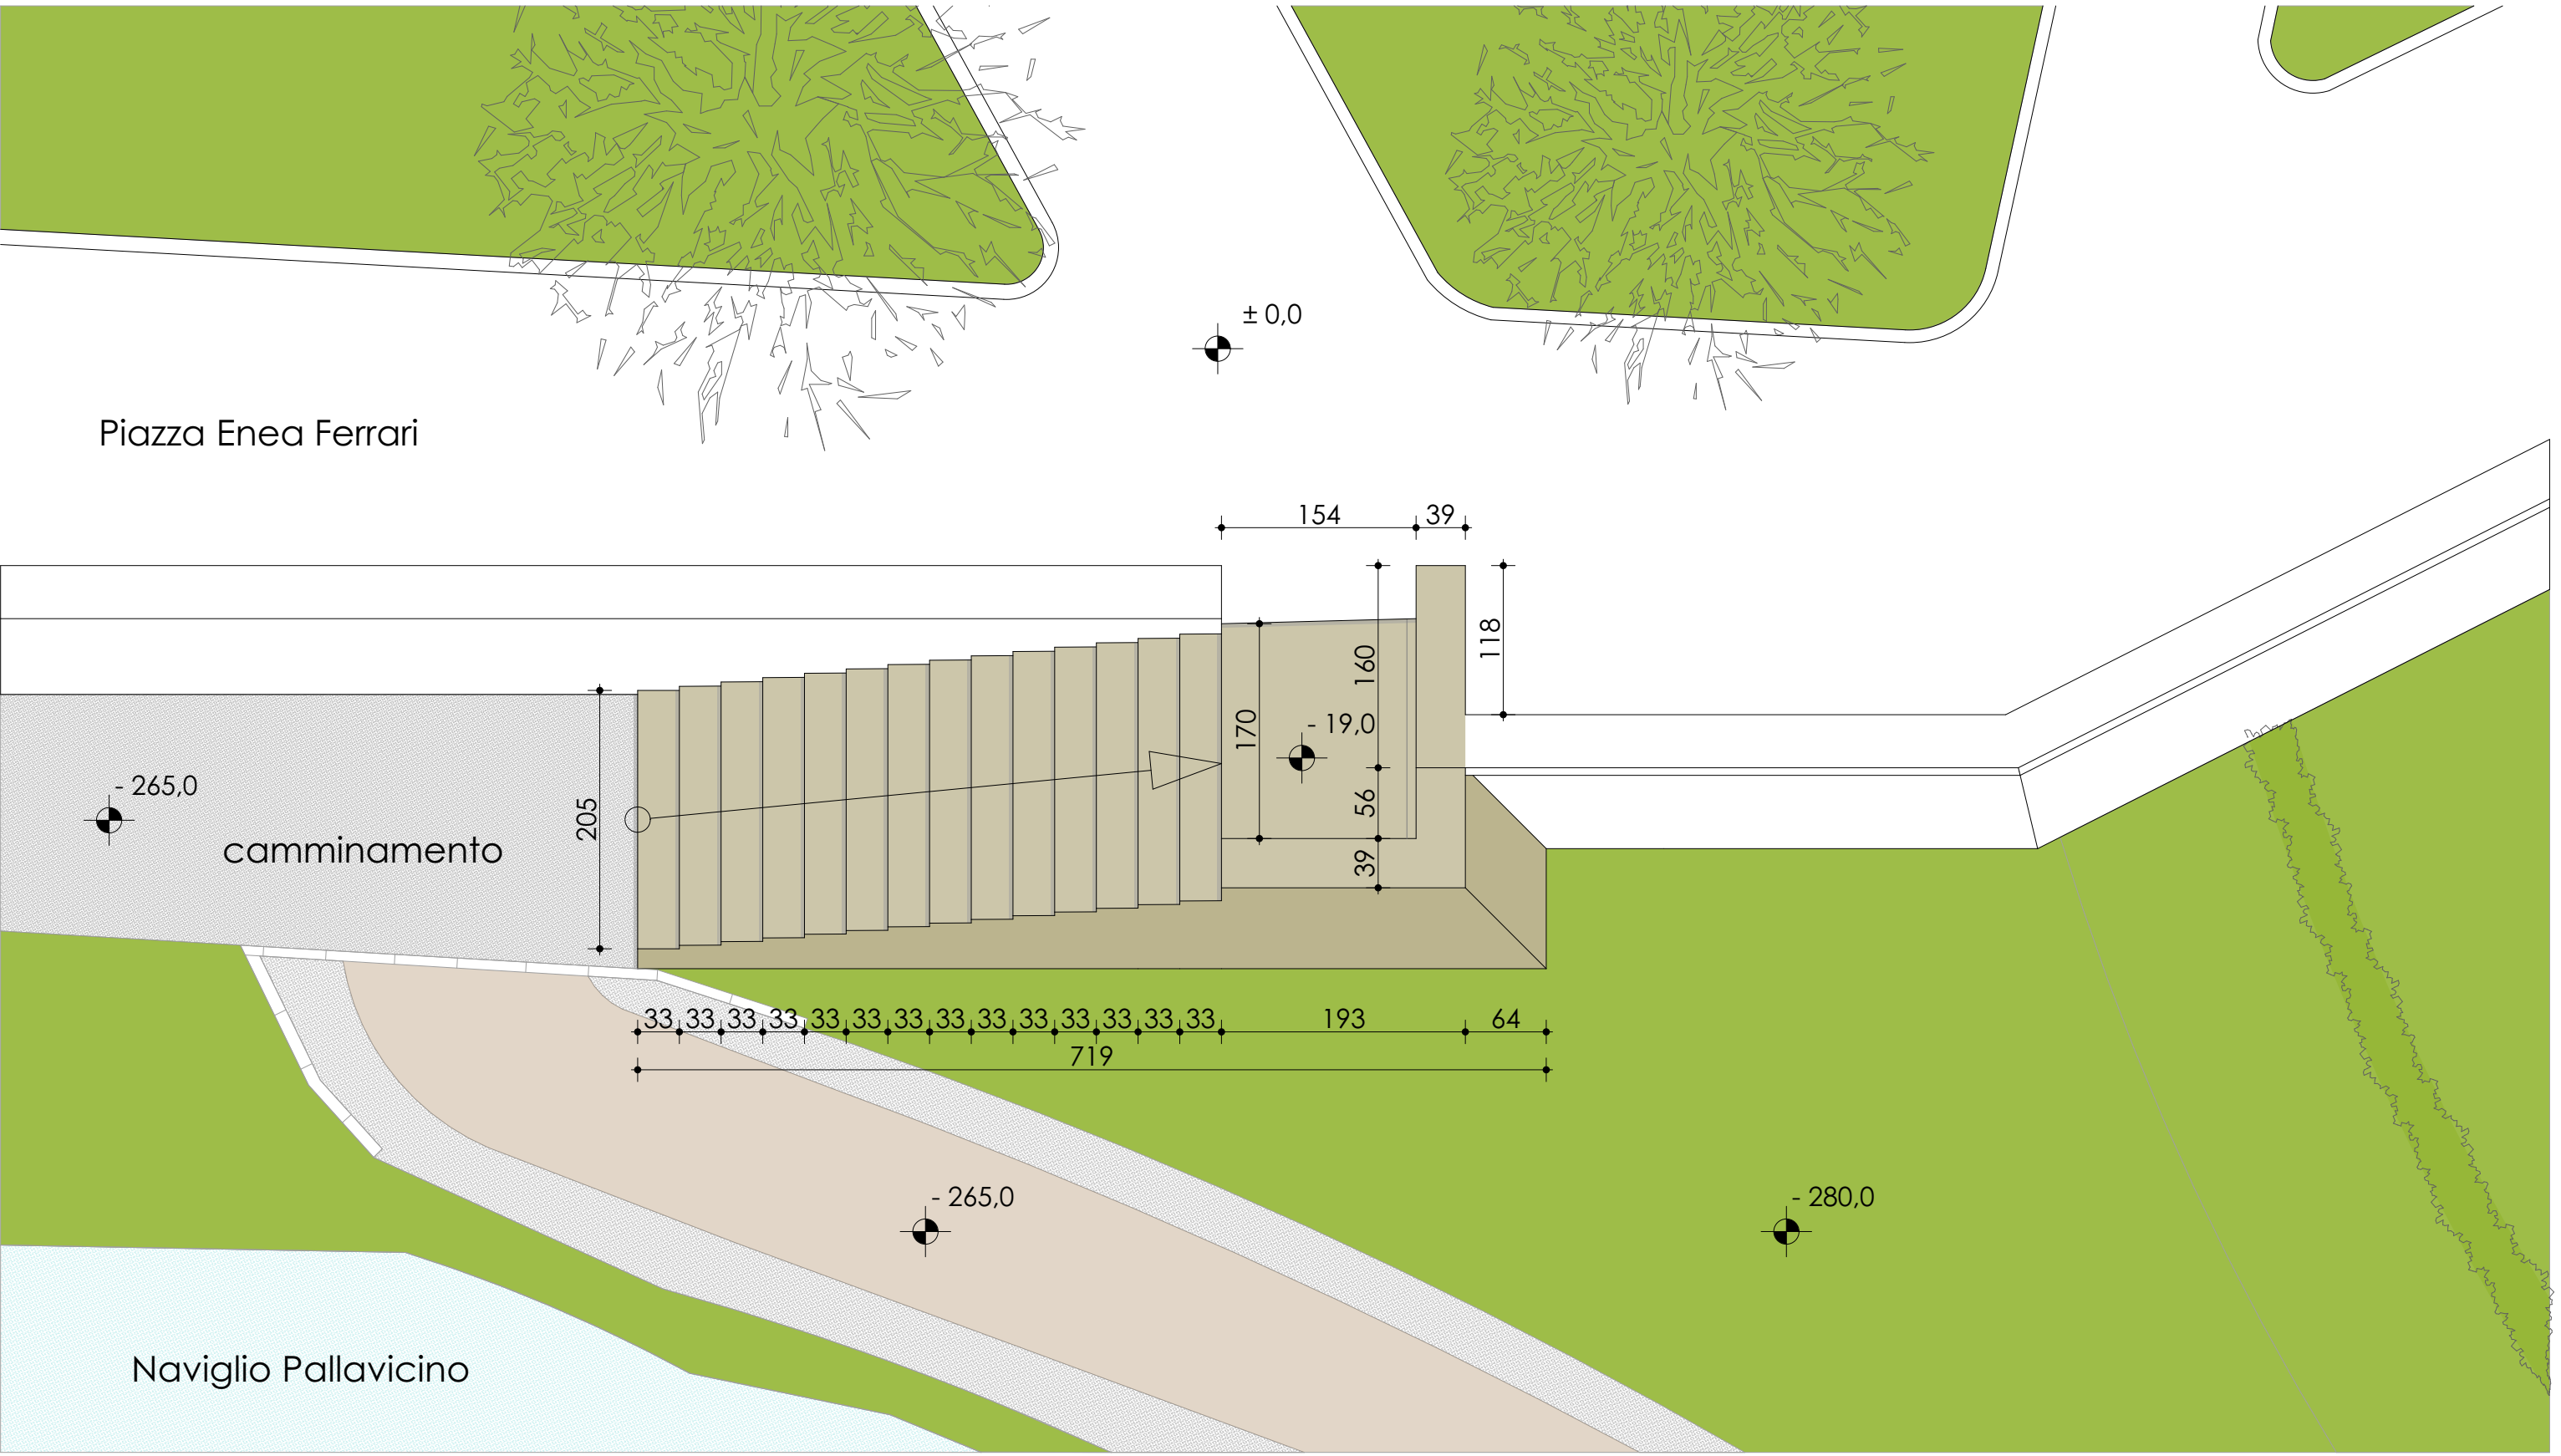


PLANIMETRIA

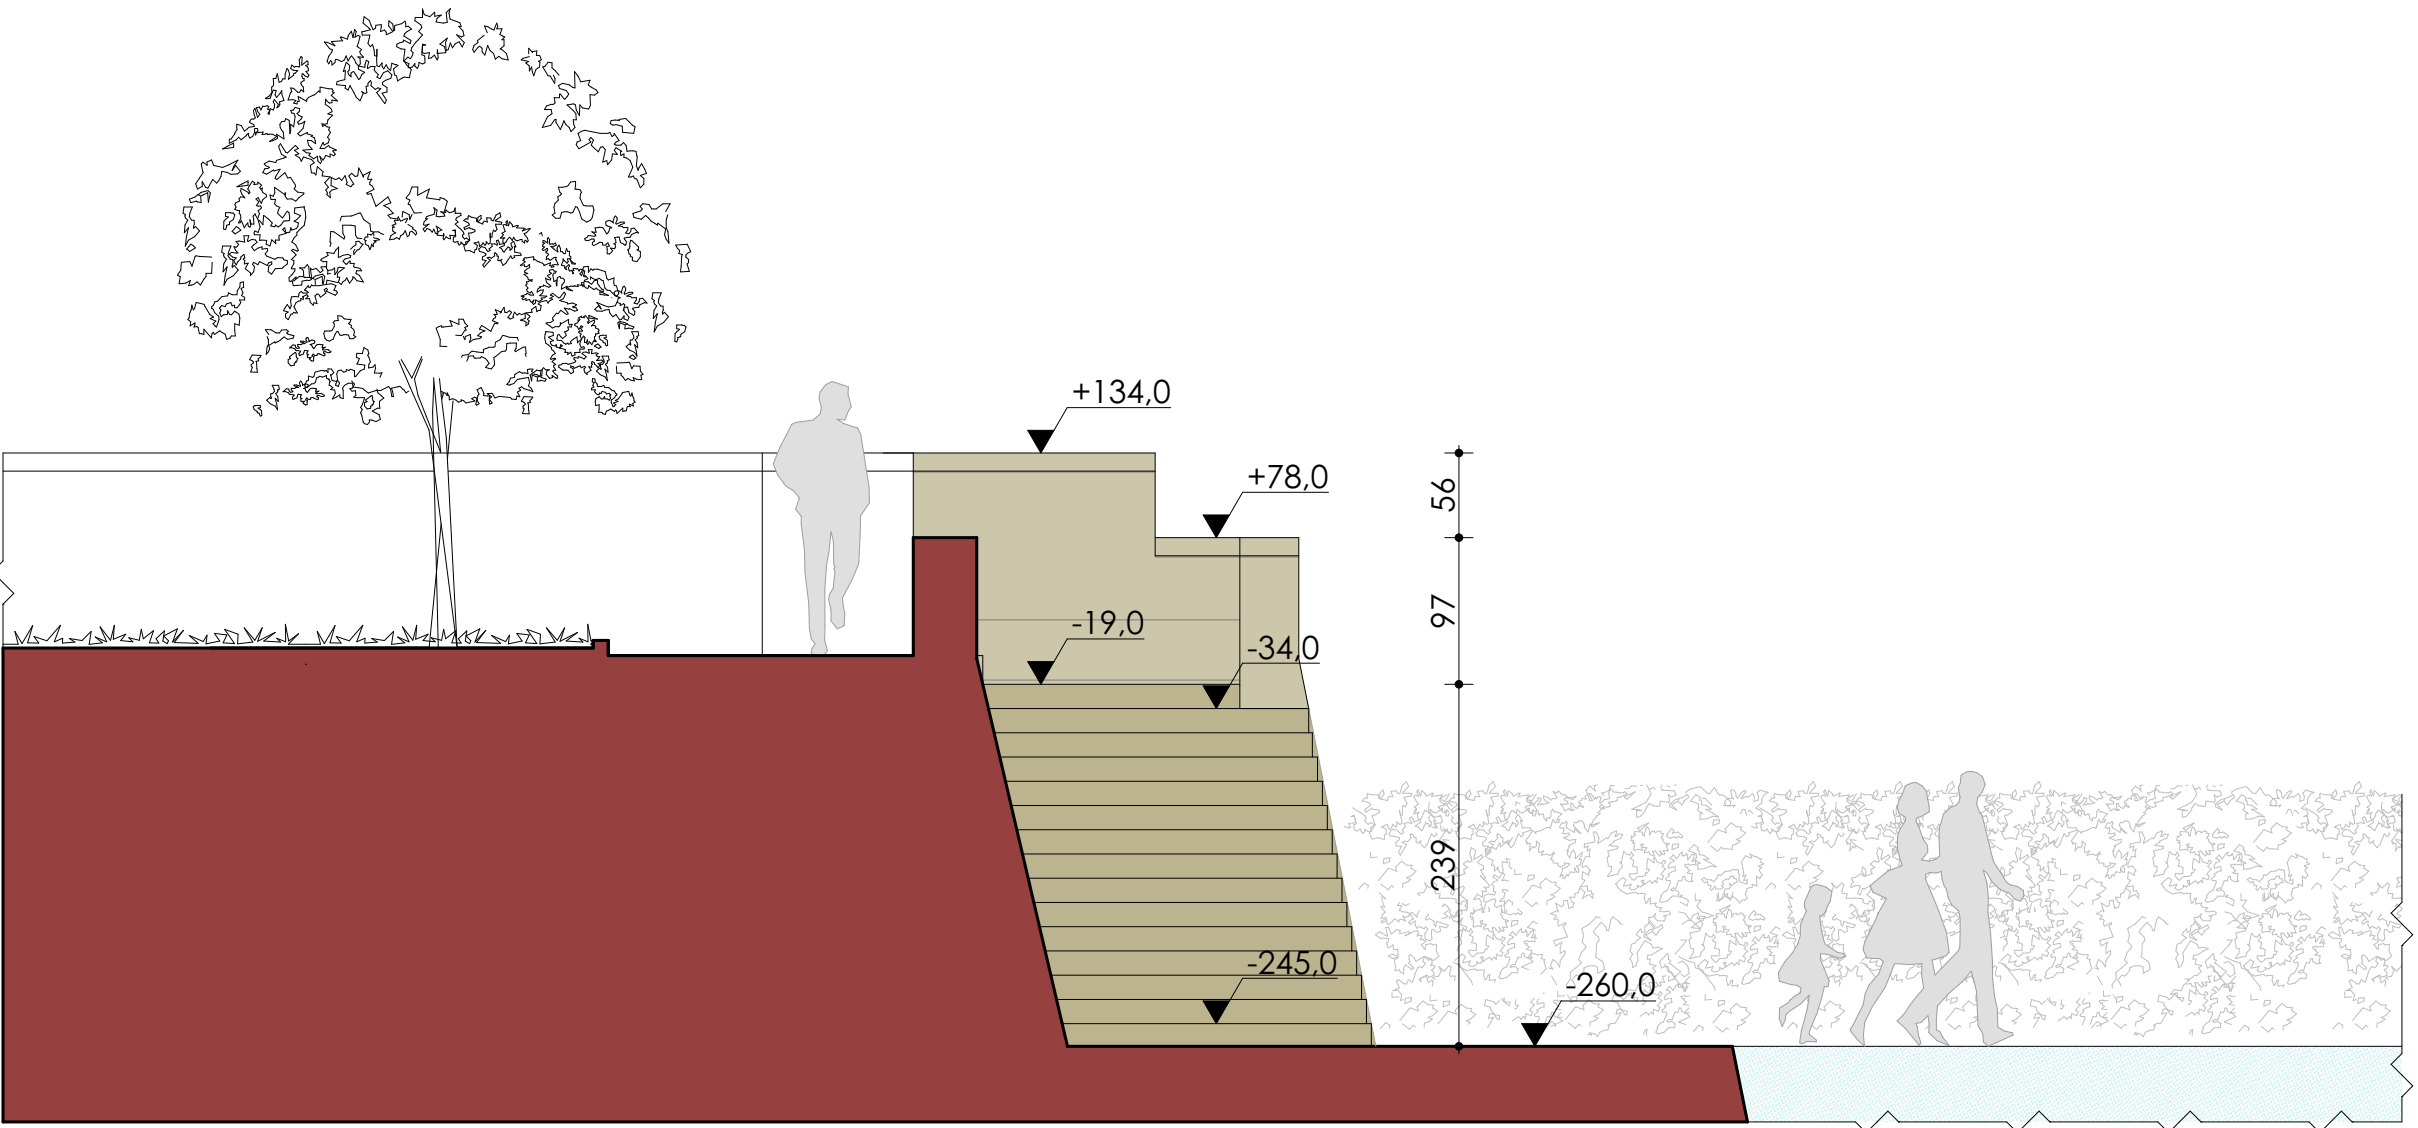

PROSPETTO SEZIONE LATO NORD

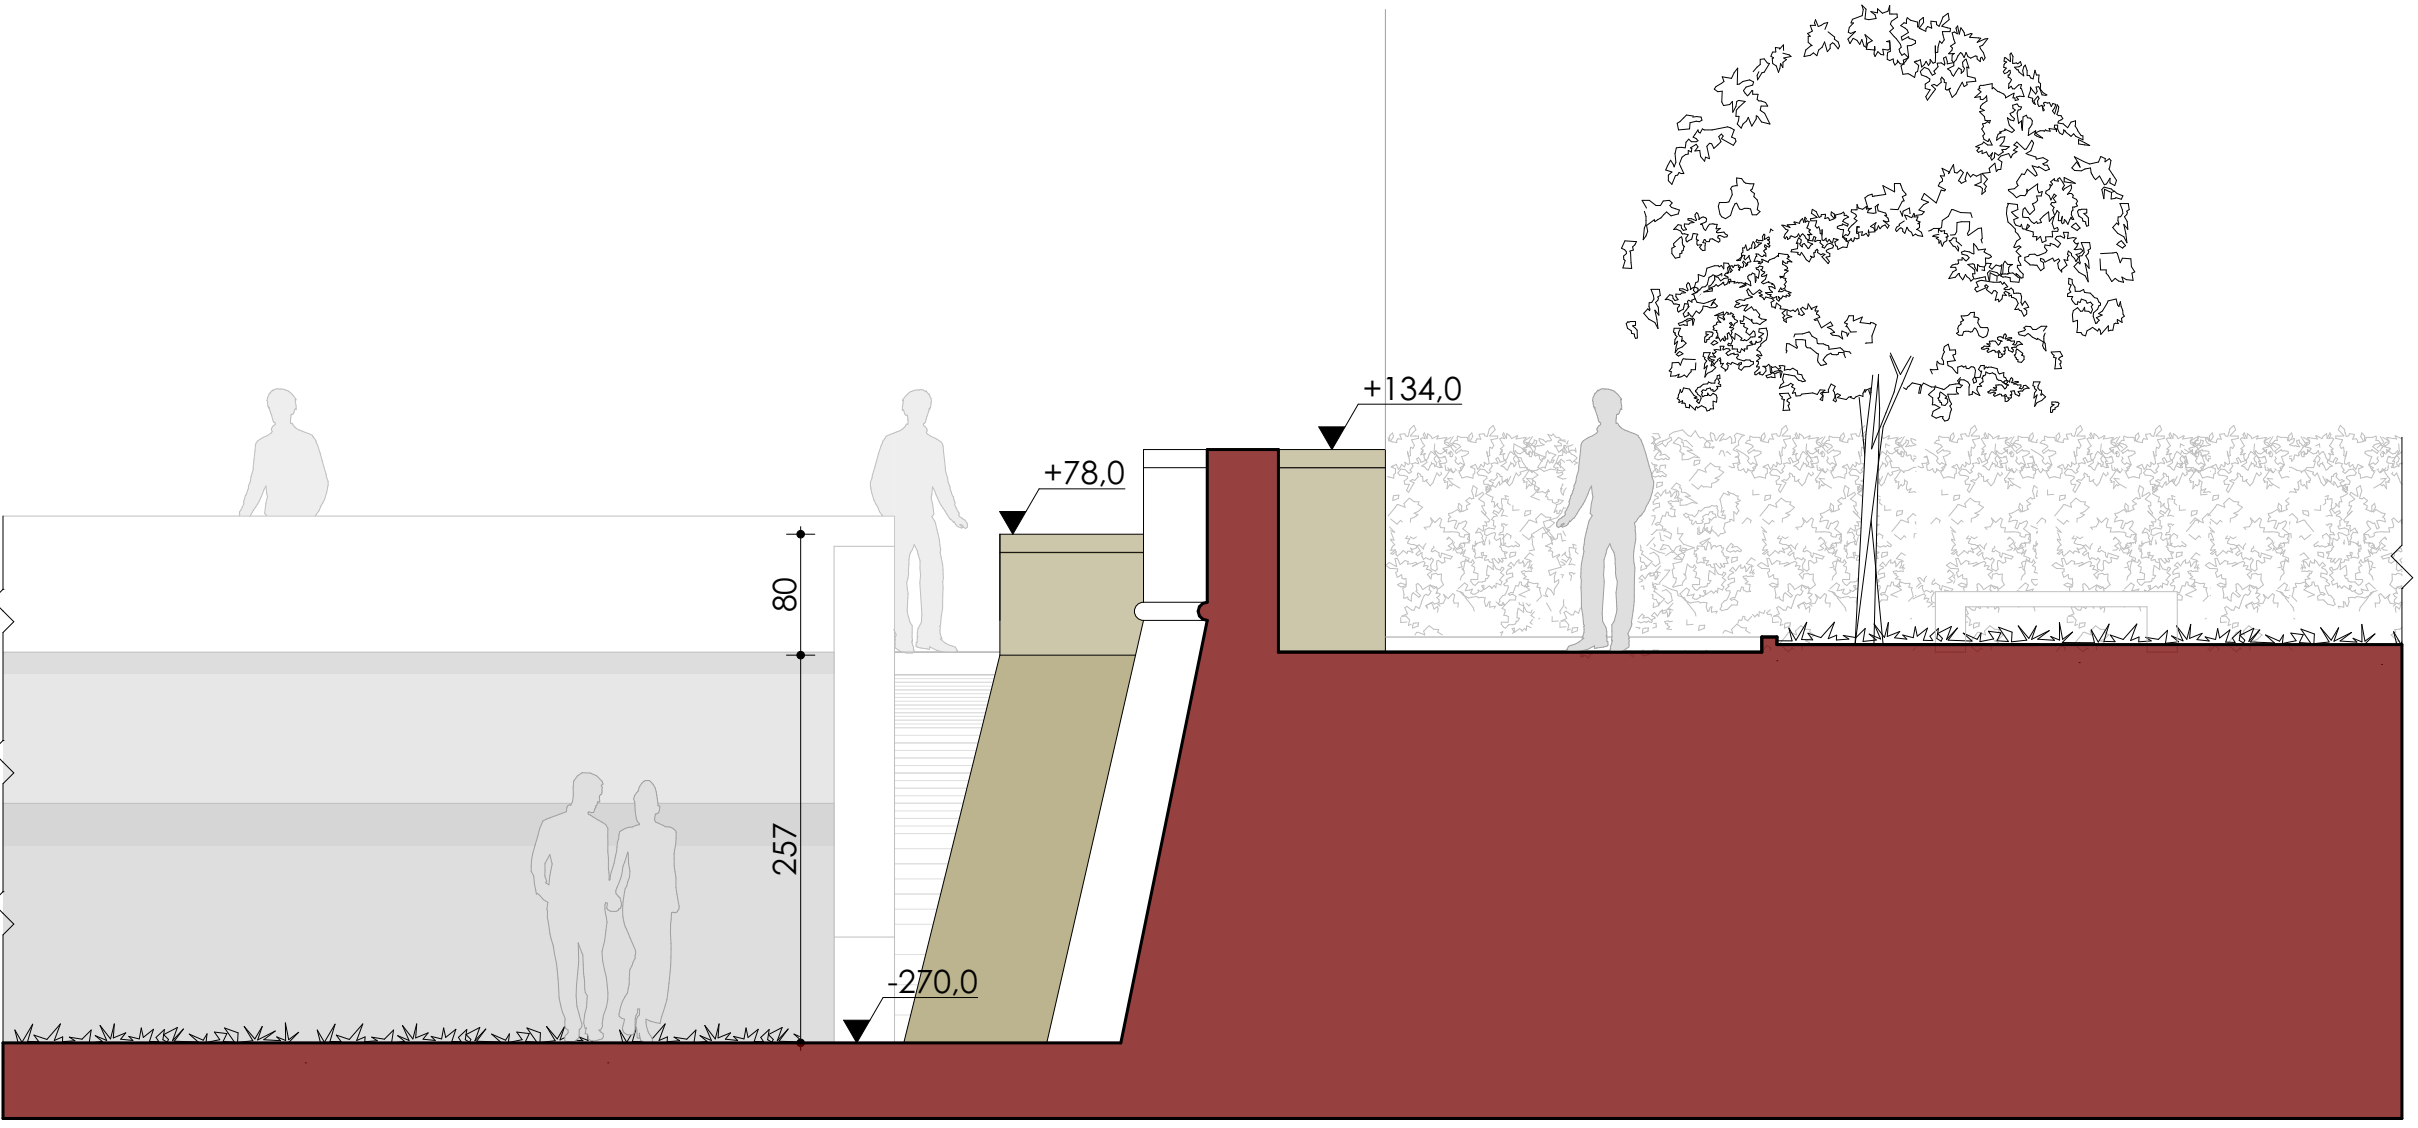

PROSPETTO SEZIONE LATO SUD

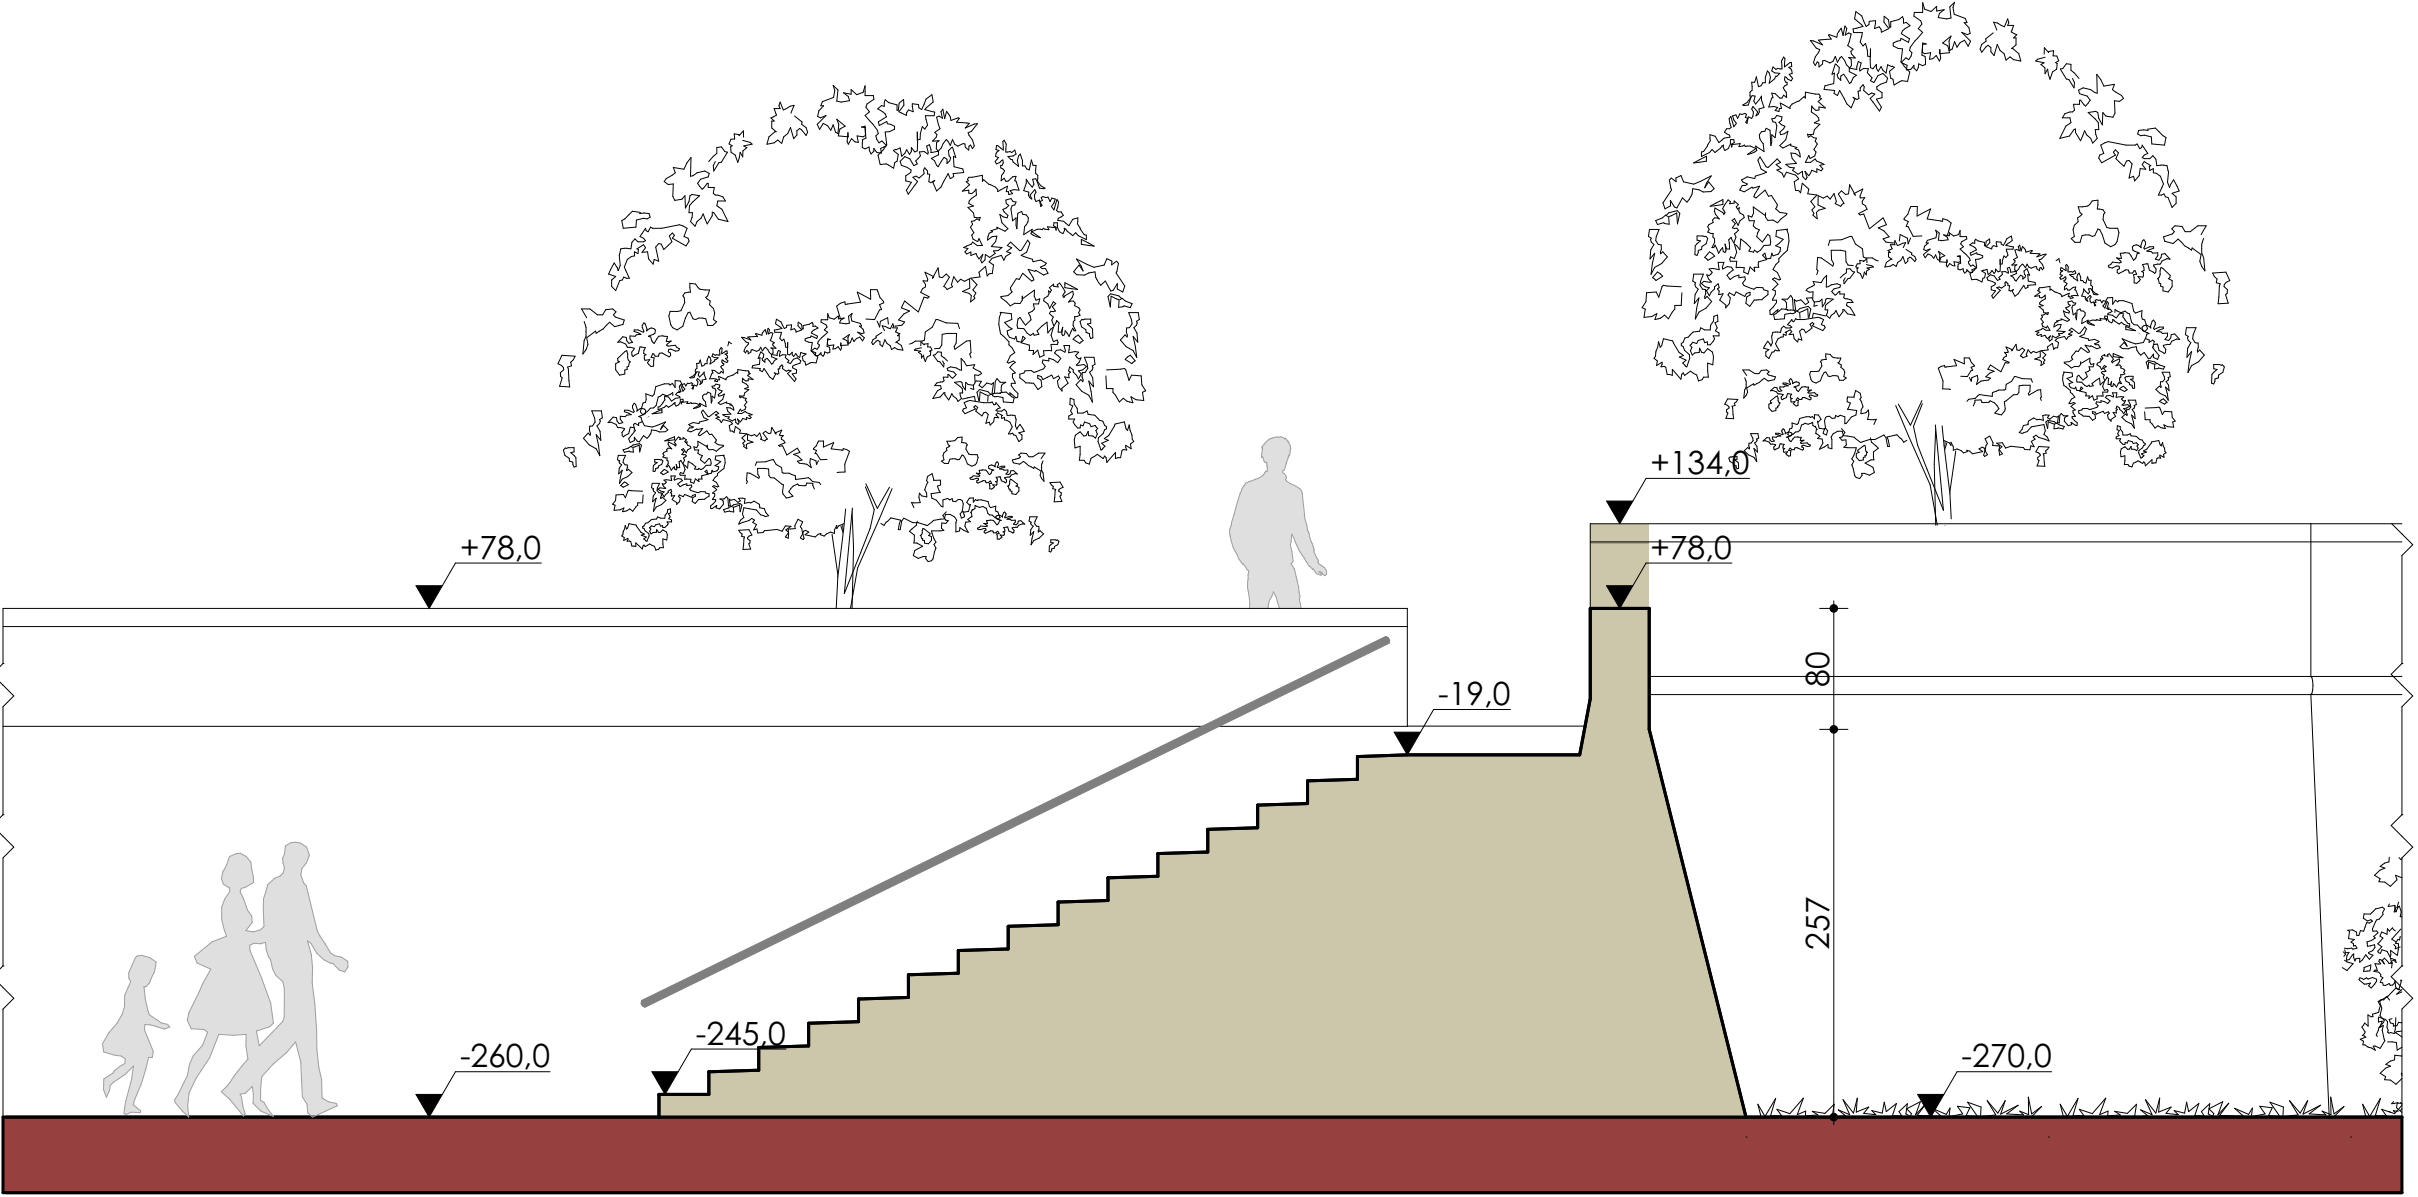

PROSPETTO SEZIONE ATTUALE DAL CAMMINAMENTO SUL NAVIGLIO PALLAVICINO



Comune di Soncino (CR)  
Estratto mappa N.C.T.R. 1:1000  
Foglio n°31 mappale n° 358  
Foglio n°32

